

PROVINCIA DI RIMINI
COMUNE DI CATTOLICA

Proprietà: Reggini Marco, Reggini Maria Chiara, Fom Industrie srl, PGF srl

PIANO URBANISTICO (EX C03)
VIA TOSCANINI E VIA LUCICONA

PROGETTO DEFINITIVO/ESECUTIVO

ELABORATO	TAV 06	VASCA DI LAMINAZIONE
SCALA	VARIE	PIANTA E SEZIONI
REPERTORIO	18-06	
EMISIONE/REVISIONE	DATA	
2	21/02/2021	
3		

PROGETTISTI E COLLABORATORI

Ing. Marco Donati
Ing. Luca Stambazi

Codice Ingegneri Rimini n. 829
Codice Ingegneri Rimini n. 1554


Marco Donati
Ingegnere Idraulica
Via Marconi, 5 - 47023 Rimini (RN)
Tel. 0541/262222
mail: info@ingmarcodonati.it
web: www.ingmarcodonati.it

IL COMMITTENTE


ENTR

IL PROGETTISTA


PLANIMETRIA VASCA DI LAMINAZIONE - Scala 1:200

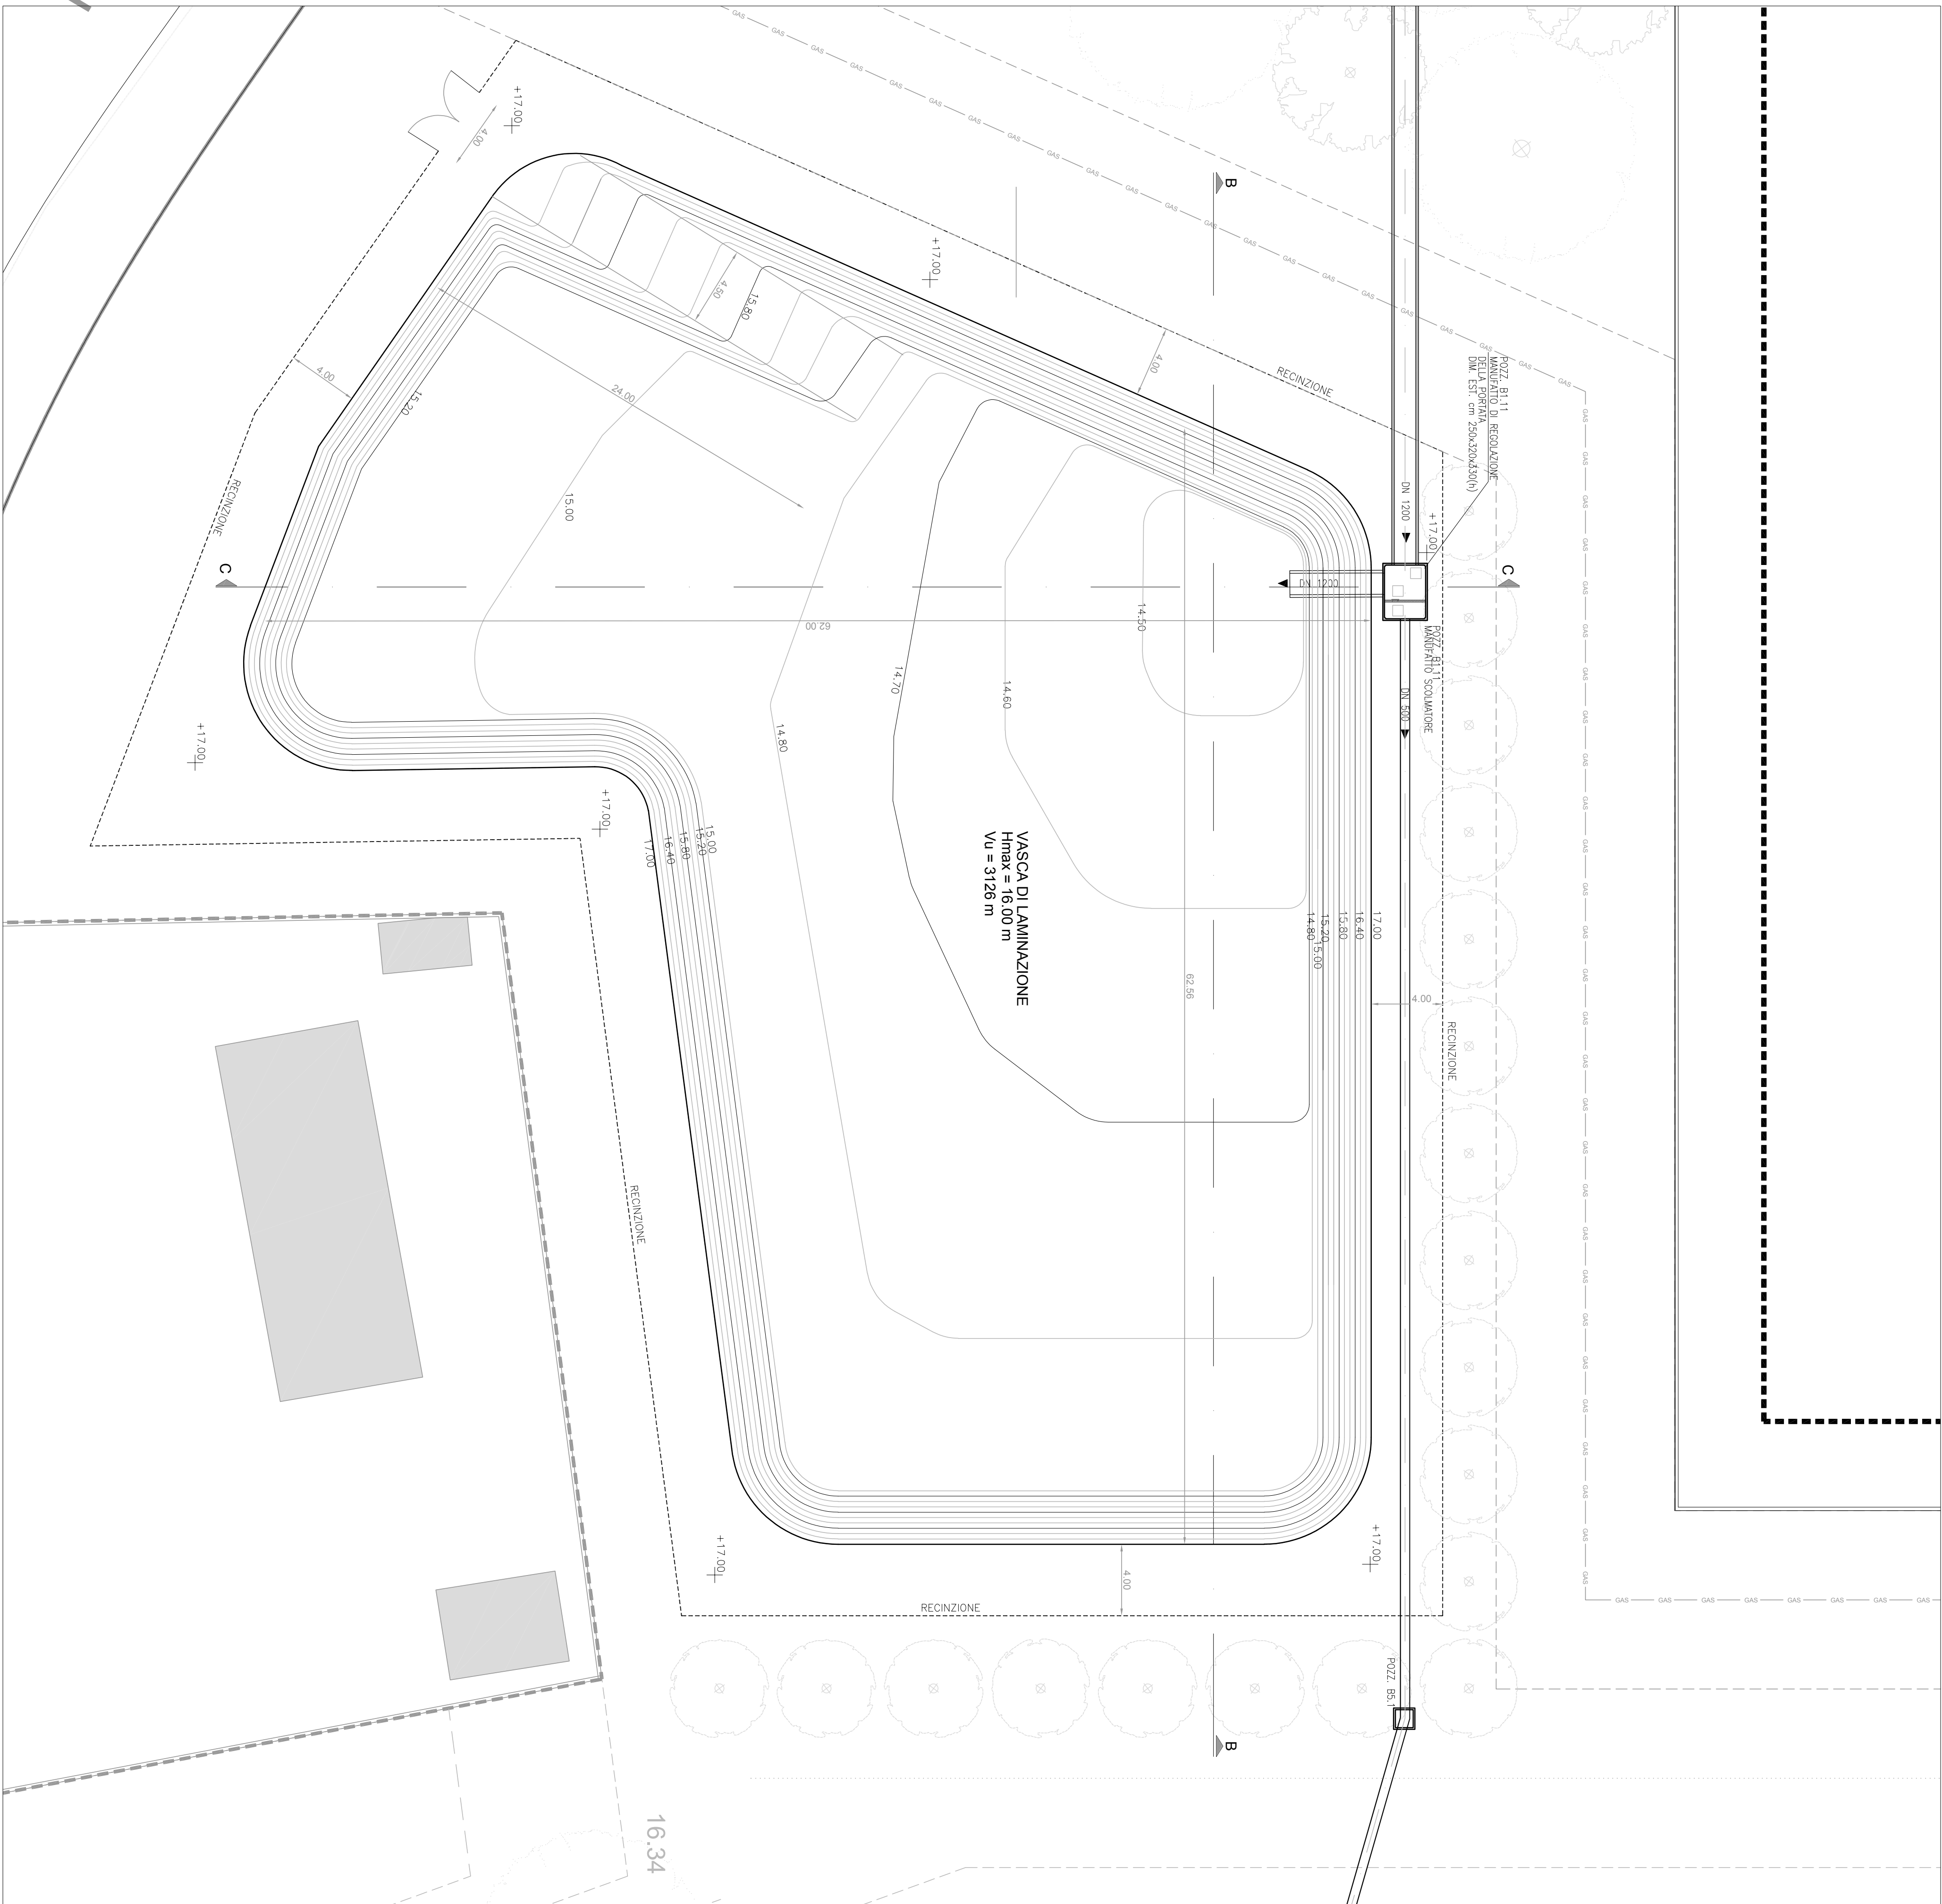


PIANTA MANUFATTO SCOLMATORE - Scala 1:50

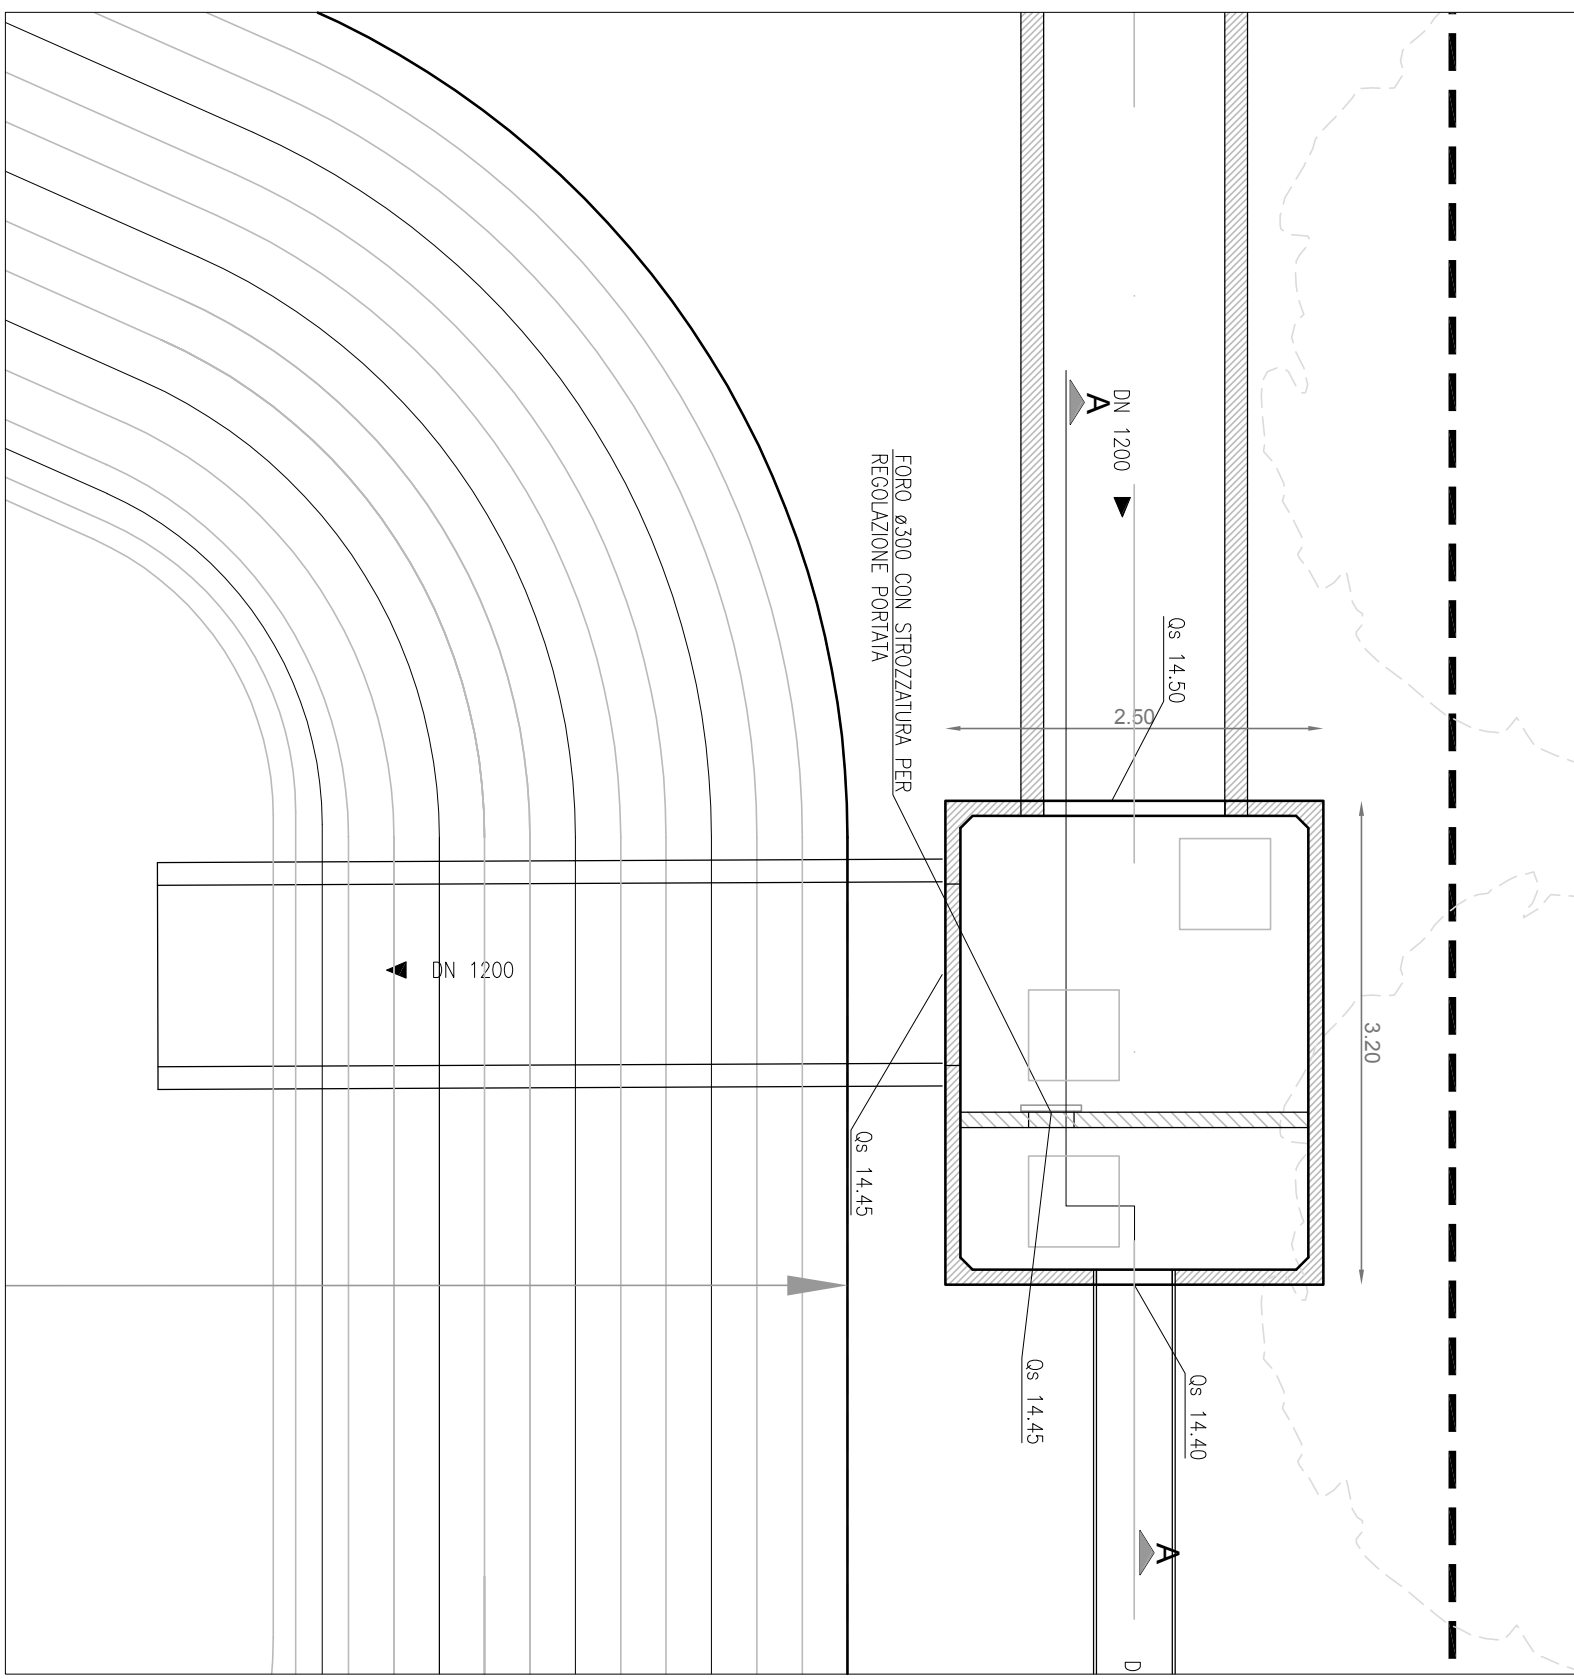

SEZIONE A-A - Scala 1:50

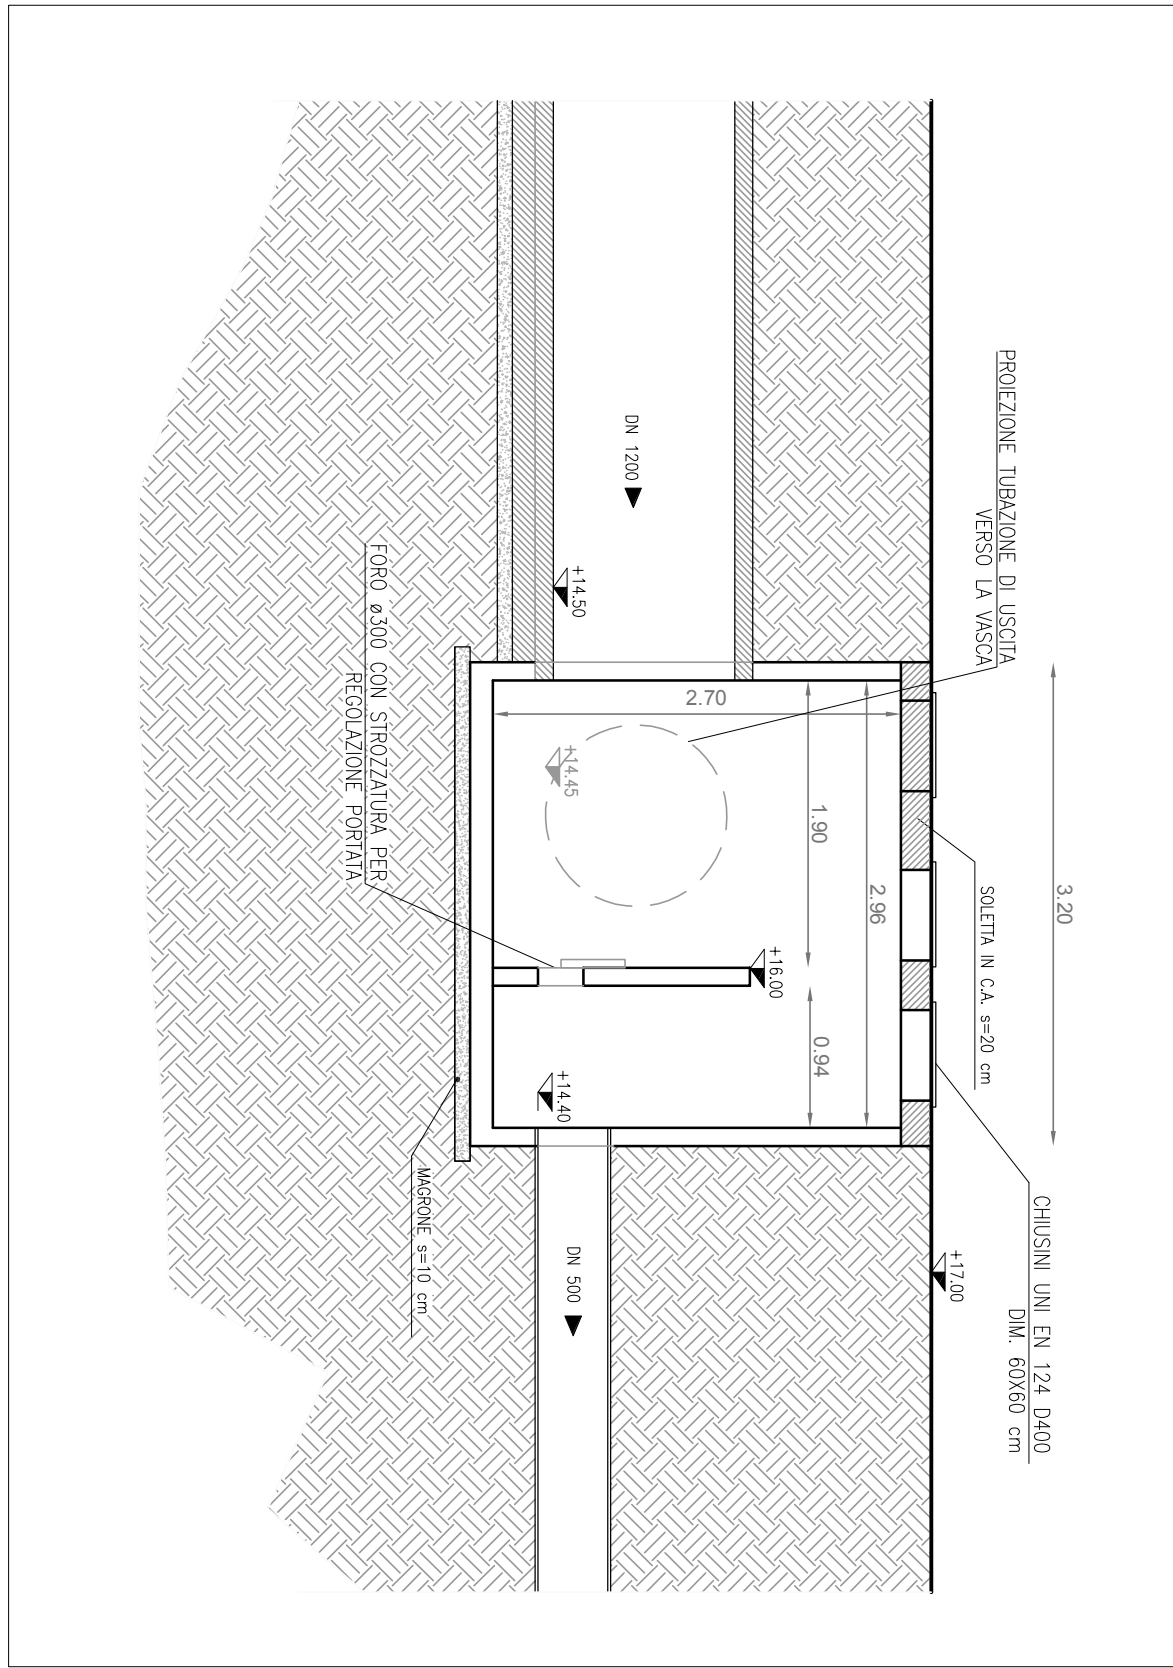

SEZIONE B-B VASCA DI LAMINAZIONE - Scala 1:100

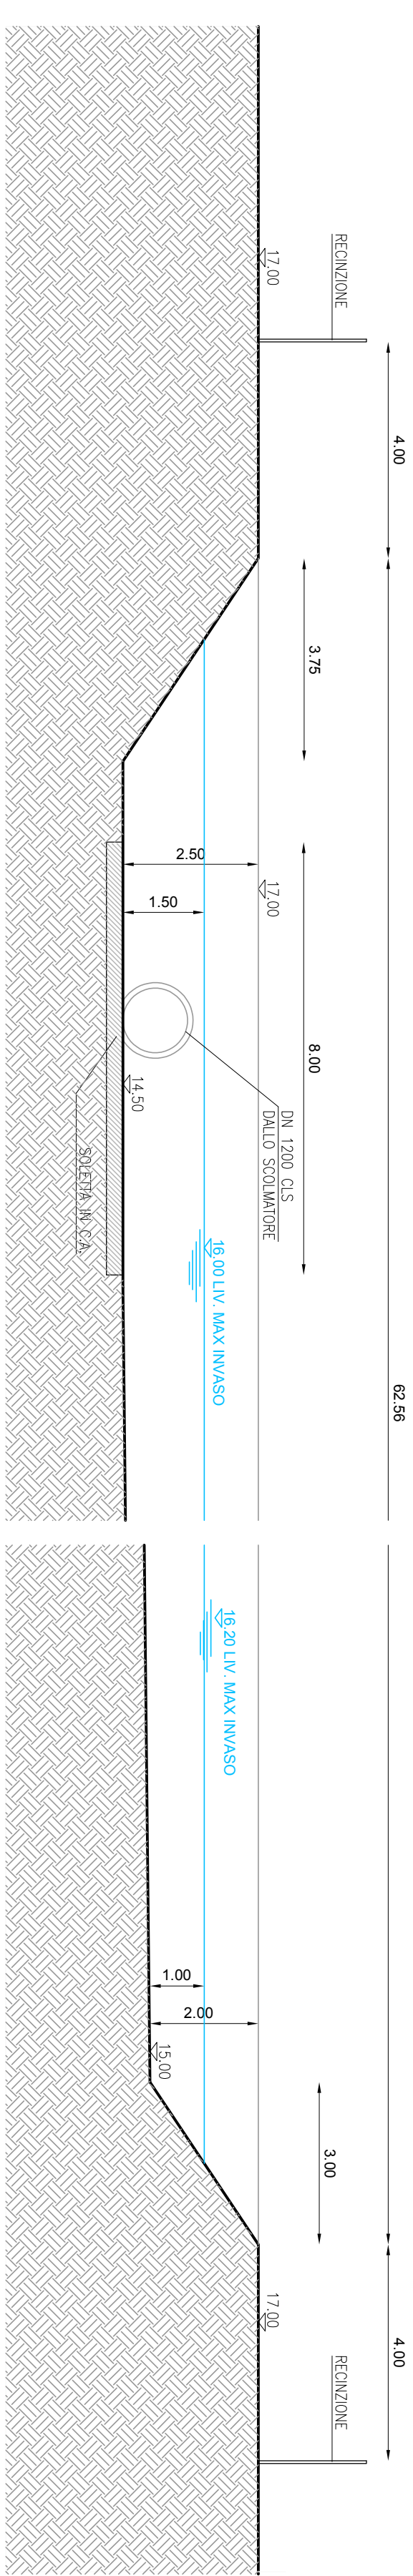

SEZIONE C-C VASCA DI LAMINAZIONE - Scala 1:100

