

PROVINCIA DI RIMINI
COMUNE DI CATTOLICA

Proprietà: Reggini Marco, Reggini Maria Chiara, Fom Industrie srl, PGF srl

PIANO URBANISTICO (EX C03)
VIA TOSCANINI E VIA LUCIONA

PROGETTO DEFINITIVO/ESECUTIVO

ELABORATO	TAV 04	RETI FOGNARIE
SCALA	1:500	PLANIMETRIA E PROFILI INQUADRAMENTI 2 E 3
REPERTORIO	18-28	
EMISSIONE/REVISIONE	DATA	
1	21/02/2021	
2		
3		


Marco Donati
ingegneriarchitettura
Via Marconi, 5 - 47923 Rimini (RN)
Tel. 0541 784620 - Fax 0541 1735011
Email: info@ingneriarchitettura.it
Web: www.ingneriarchitettura.it

PROGETTISTI E COLLABORATORI
Ing. Marco Donati
Ing. Luca Stanbazzi
Ordine Ingegneri Rimini n. 1554

Ordine Ingegneri Rimini n. 829
Ordine Ingegneri Rimini n. 1554

IL COMMITTENTE	ENTI	IL PROGETTISTA


PIANTA CHIAVE

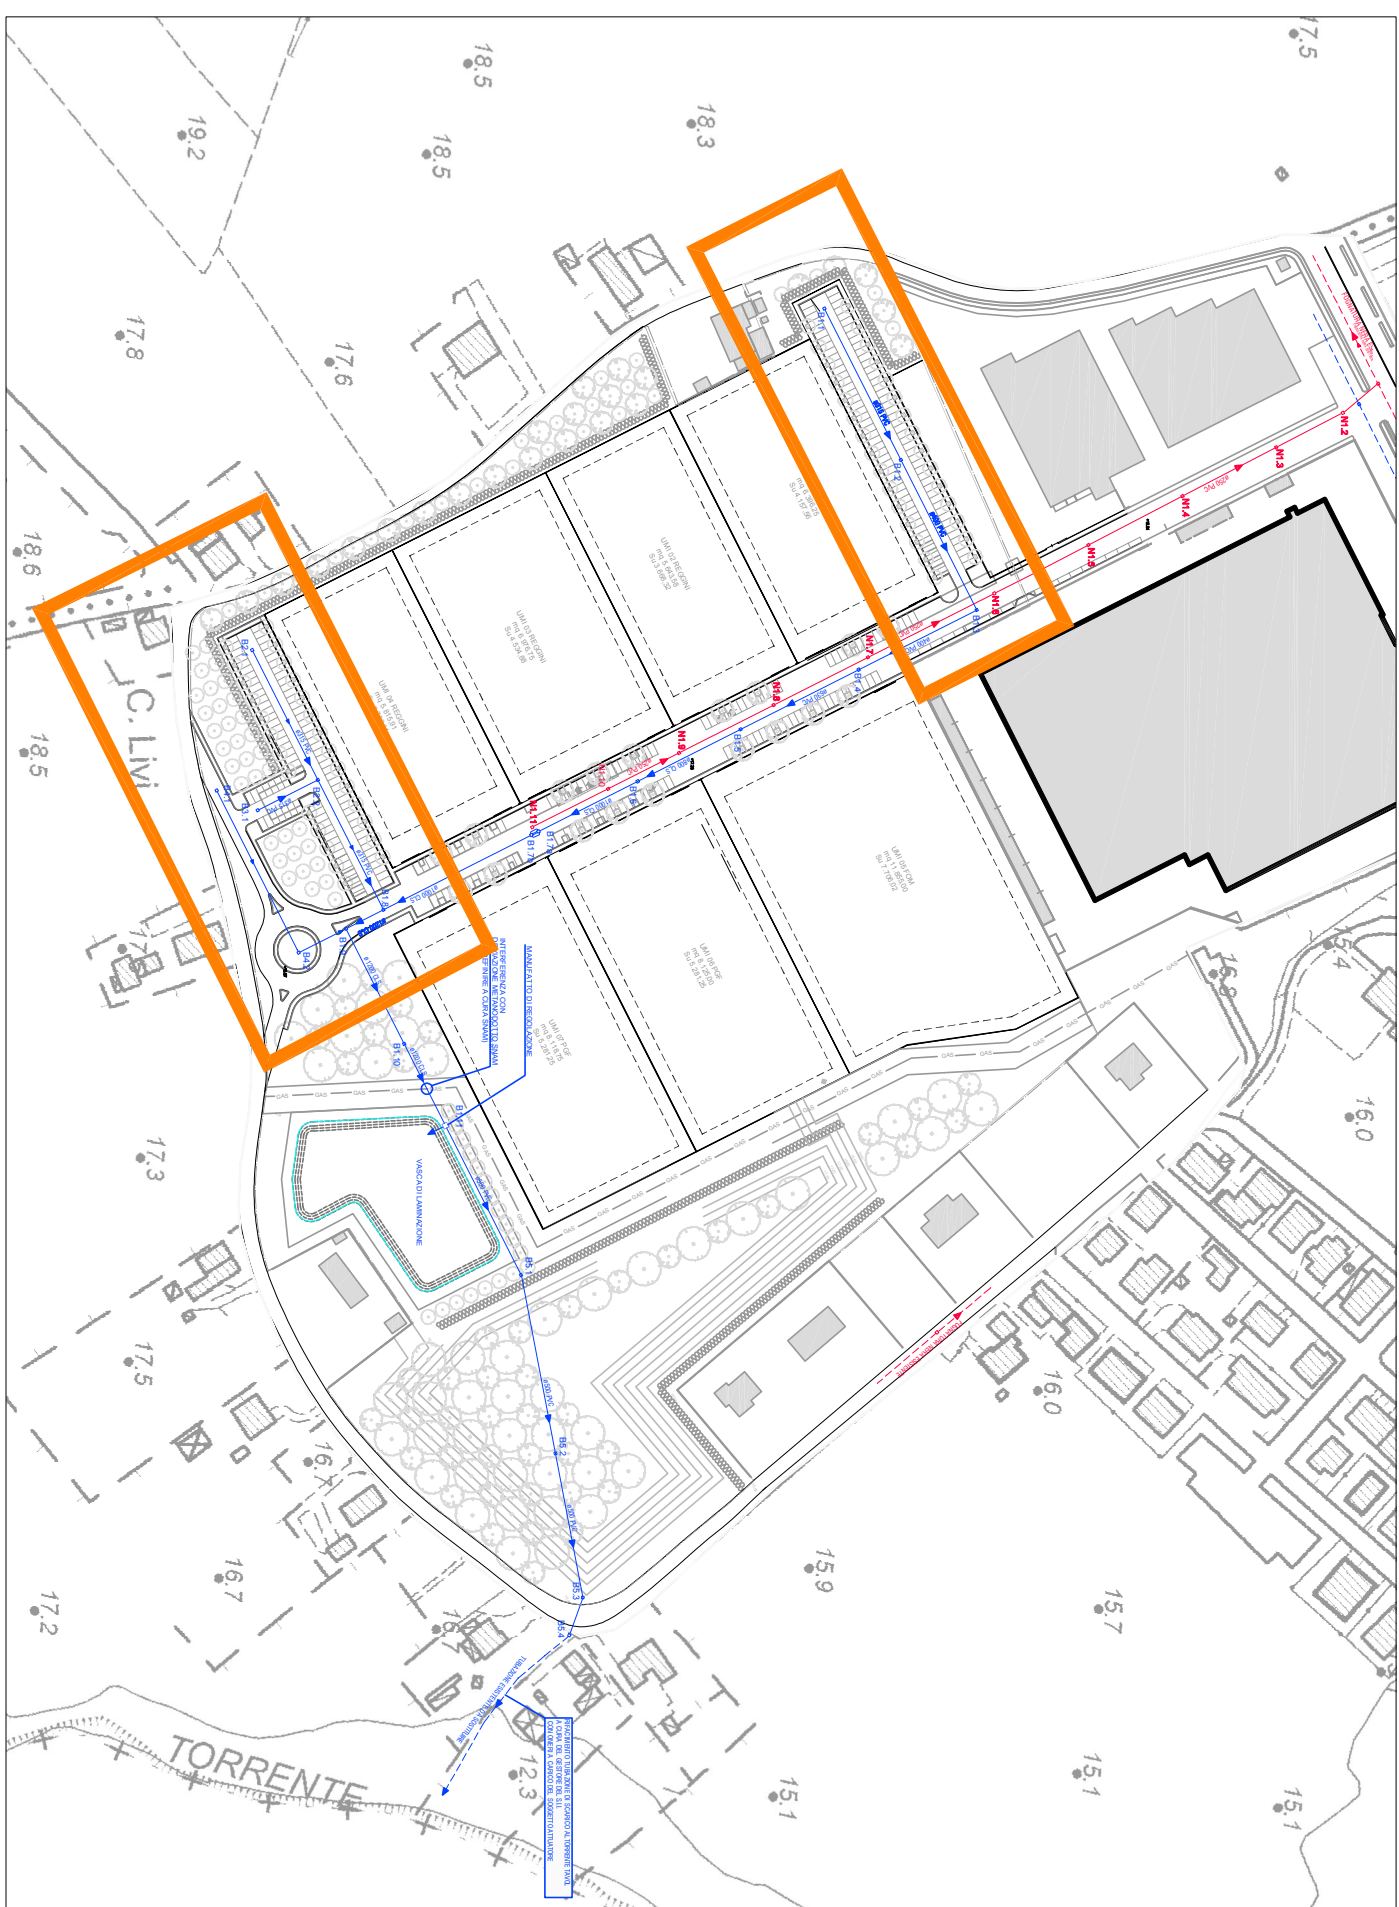


LEGENDA

- RETE ACQUE BIANCHE DI PROGETTO
FINO A DN 630: TUBAZIONI IN PVC UNI EN 14017/1 SN8
DA DN 800: TUBAZIONI IN CLS TURBO/IBROCOMPRESSO
A BASE PIANA
- RETE ACQUE NERE DI PROGETTO
TUBAZIONI IN PVC UNI EN 14017/1 SN8
- RETE ACQUE BIANCHE ESISTENTE
- RETE ACQUE NERE ESISTENTE
- PREDISPOSIZIONE ALLACIO ACQUE BIANCHE
- PREDISPOSIZIONE ALLACIO ACQUE NERE
- POZZETTI DI ISPEZIONE
FINO A DN 630: POZZETTI 100x100
PER DN 800 e DN 1000: POZZETTI 150x150
PER DN 1200: POZZETTI 170x220
- CAOTOMA STRADALE
- NUMERO POZZETTO
- QUOTA TERRENO DI PROGETTO
117.00
- QUOTA DI SCORRIMENTO
113.00


PLANIMETRIA RETI FOGNARIE - INQUADRAMENTO 2 - Scala 1:500

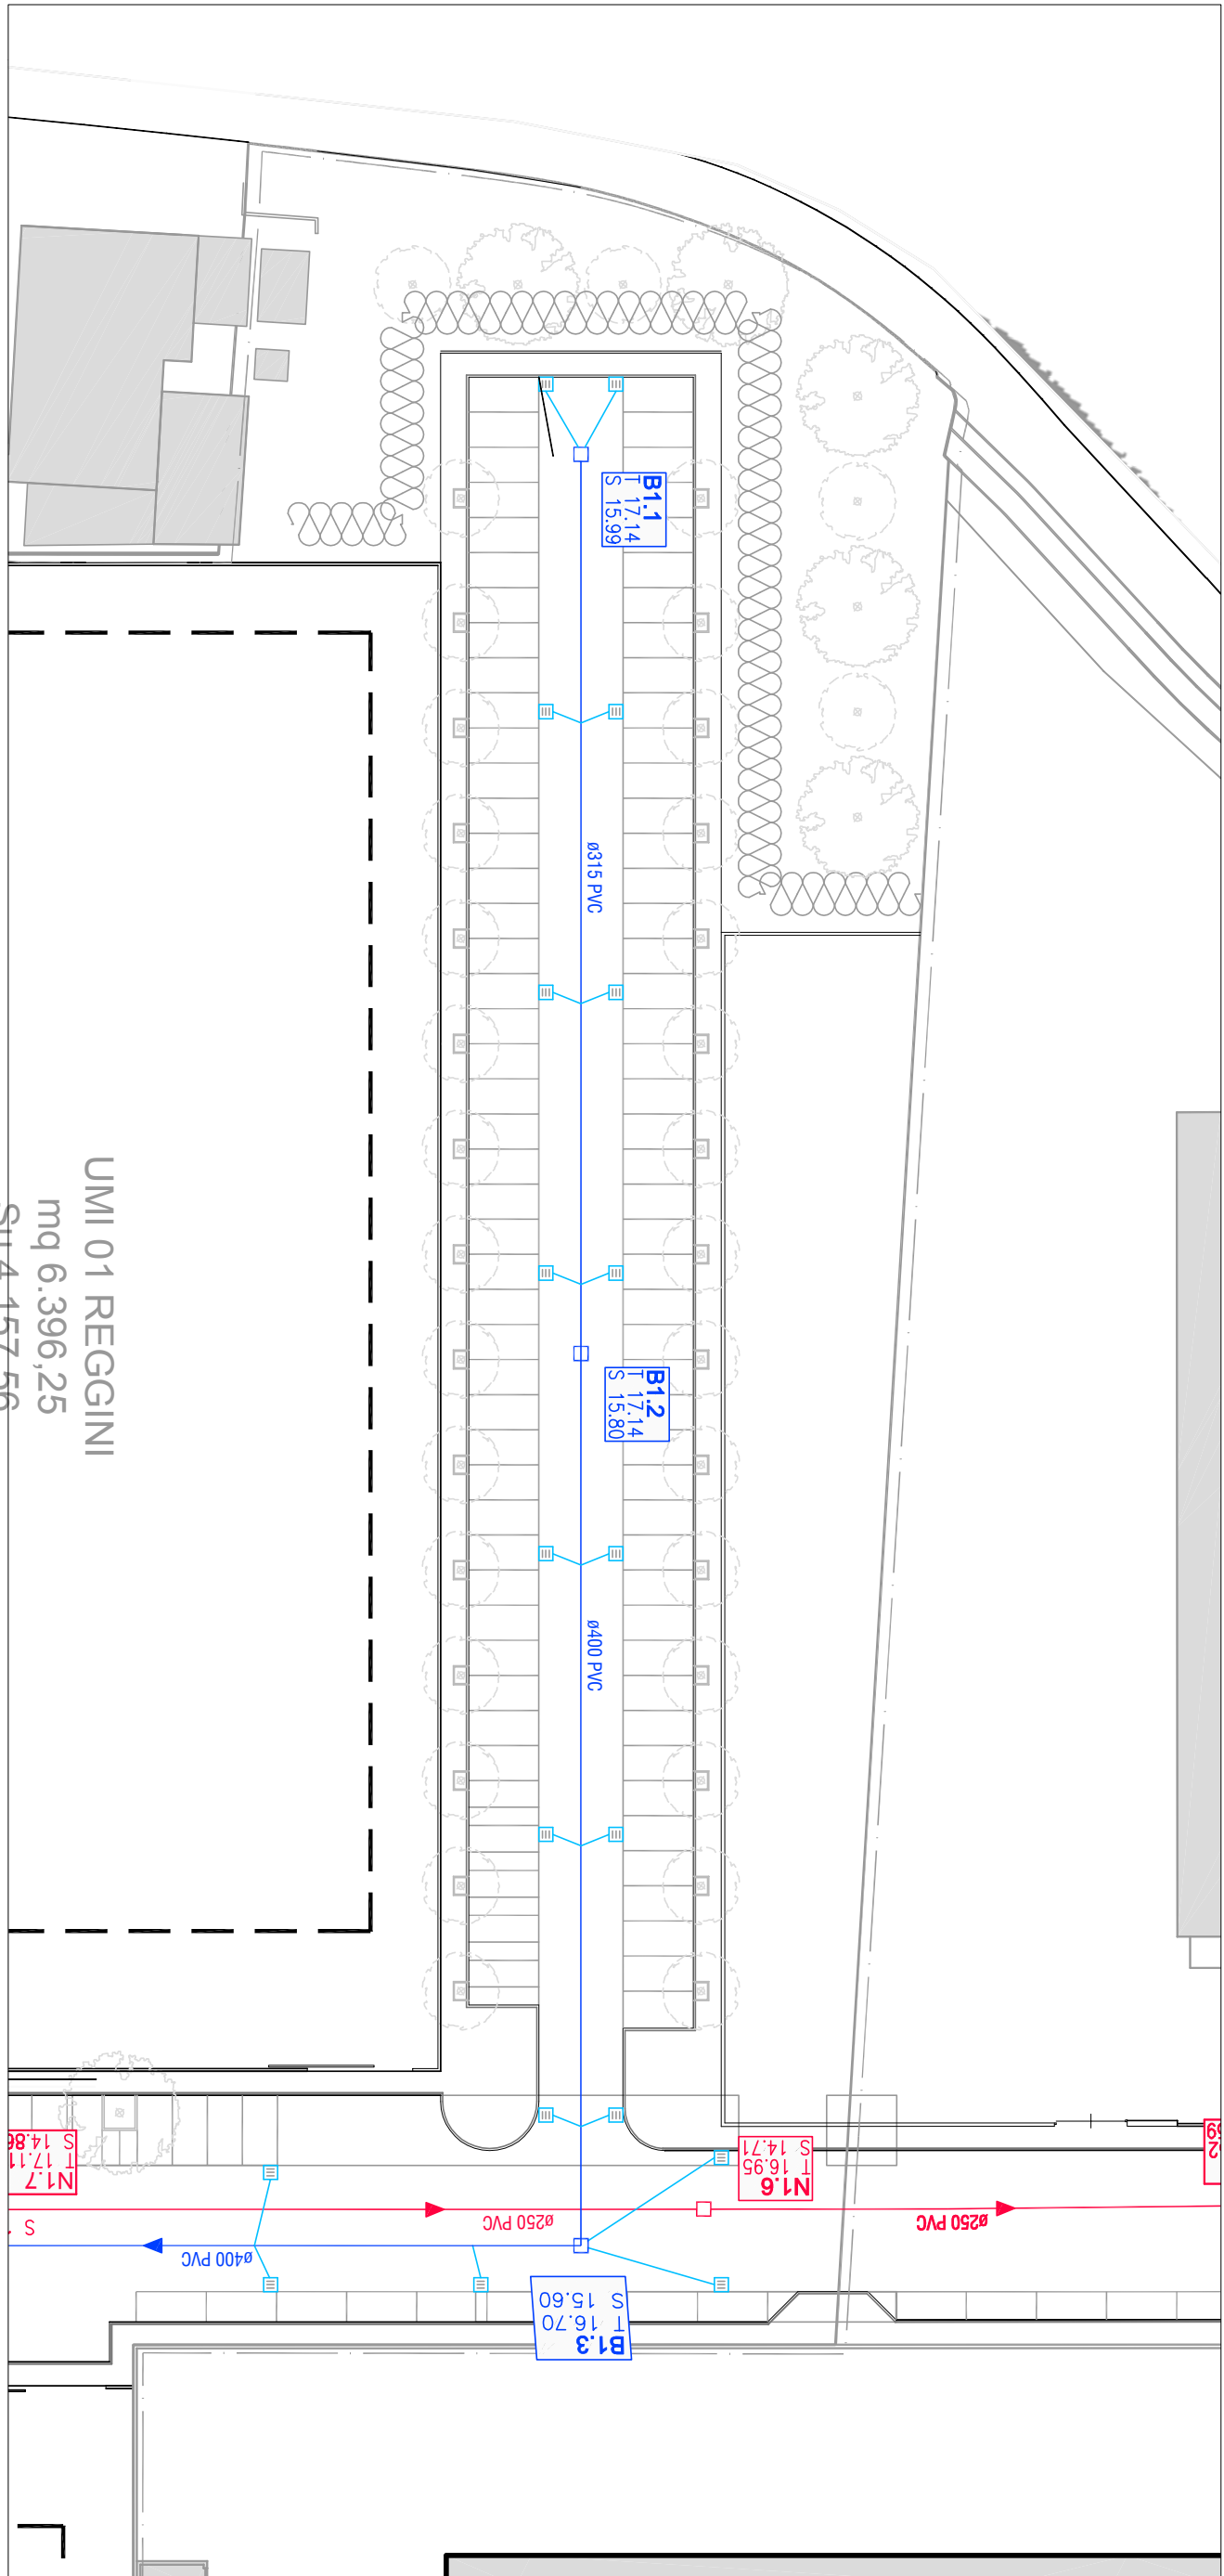

PROFILO ILONGITUDINALE ACQUE BIANCHE
TRATTO B1.1 - B1.3
Scala 1:500 / 1:50

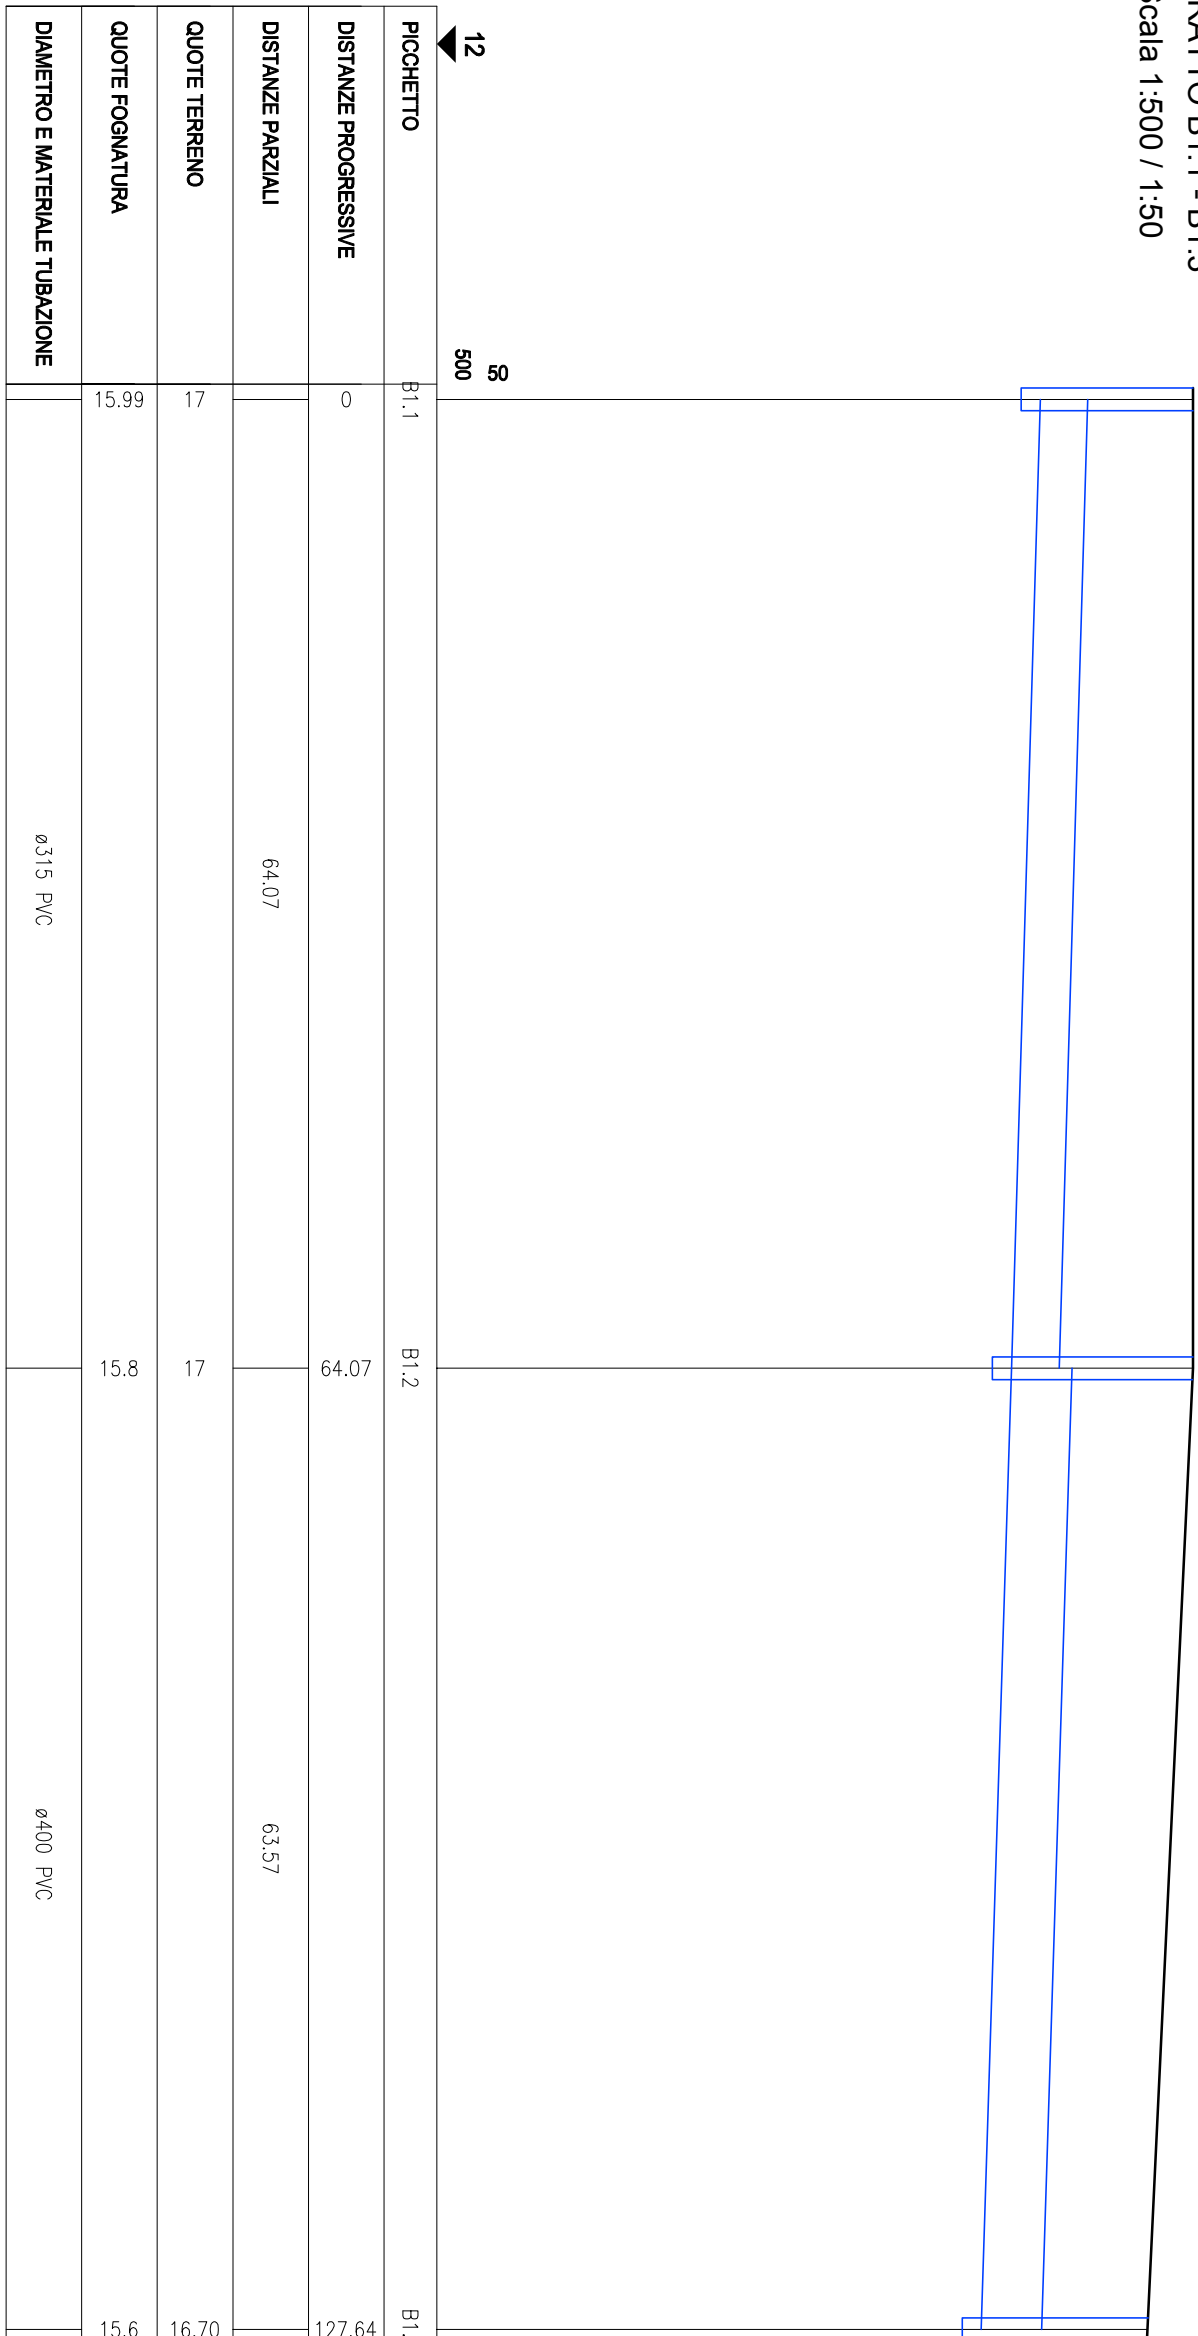

PLANIMETRIA RETI FOGNARIE - INQUADRAMENTO 3 - Scala 1:500

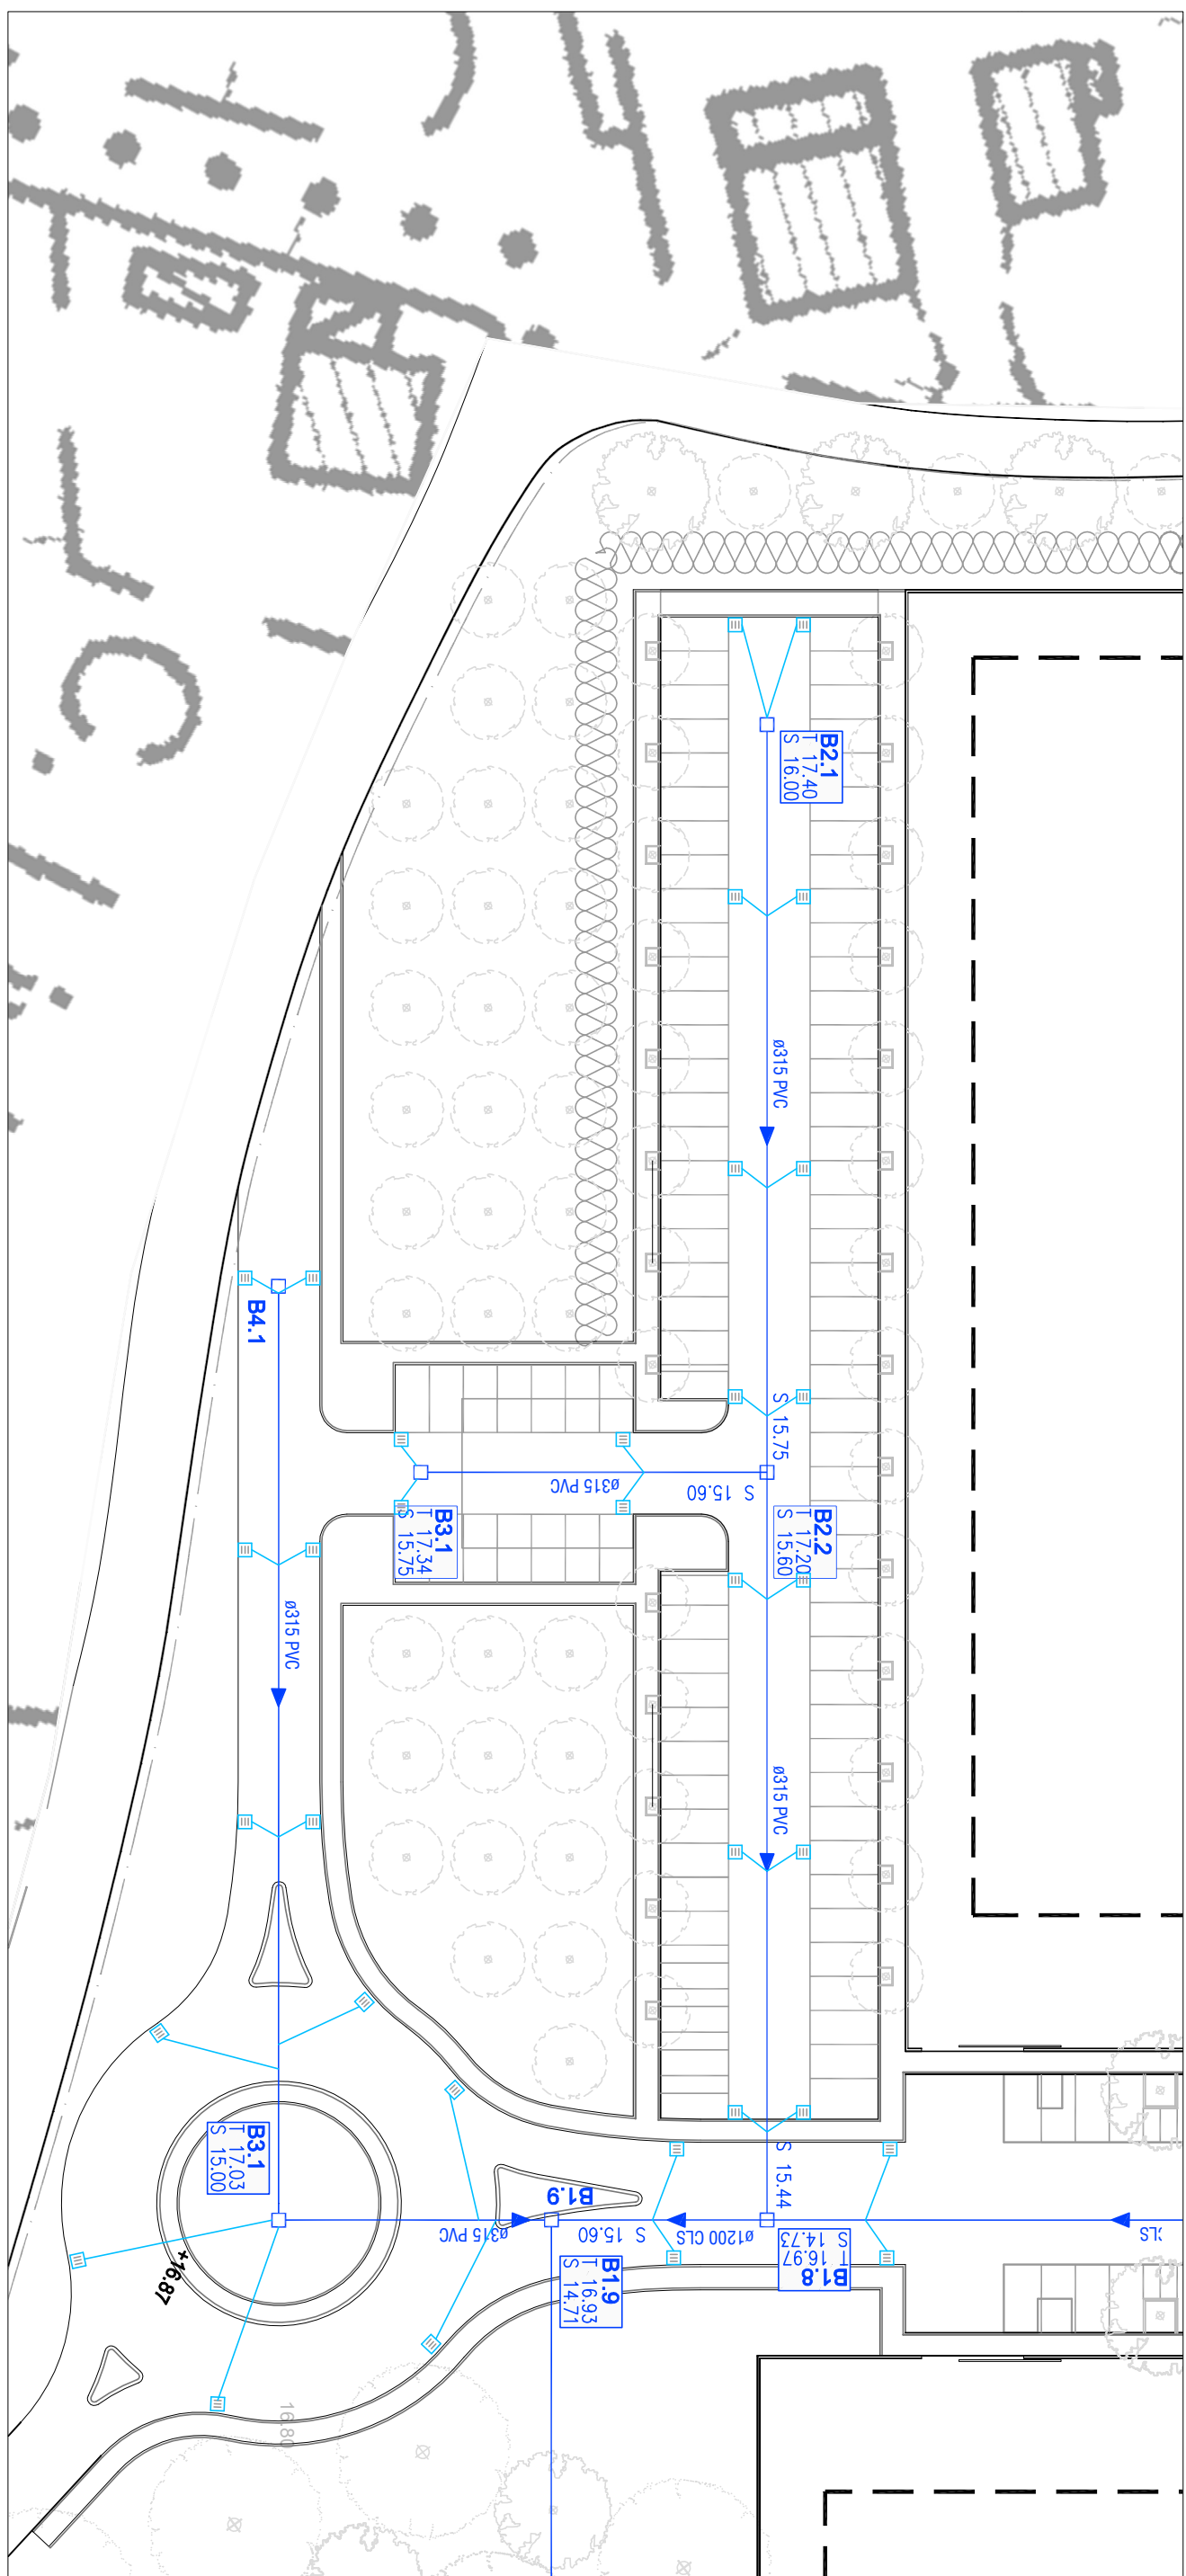

PROFILO ILONGITUDINALE ACQUE BIANCHE
TRATTO B2.1 - B1.8
Scala 1:500 / 1:50

