
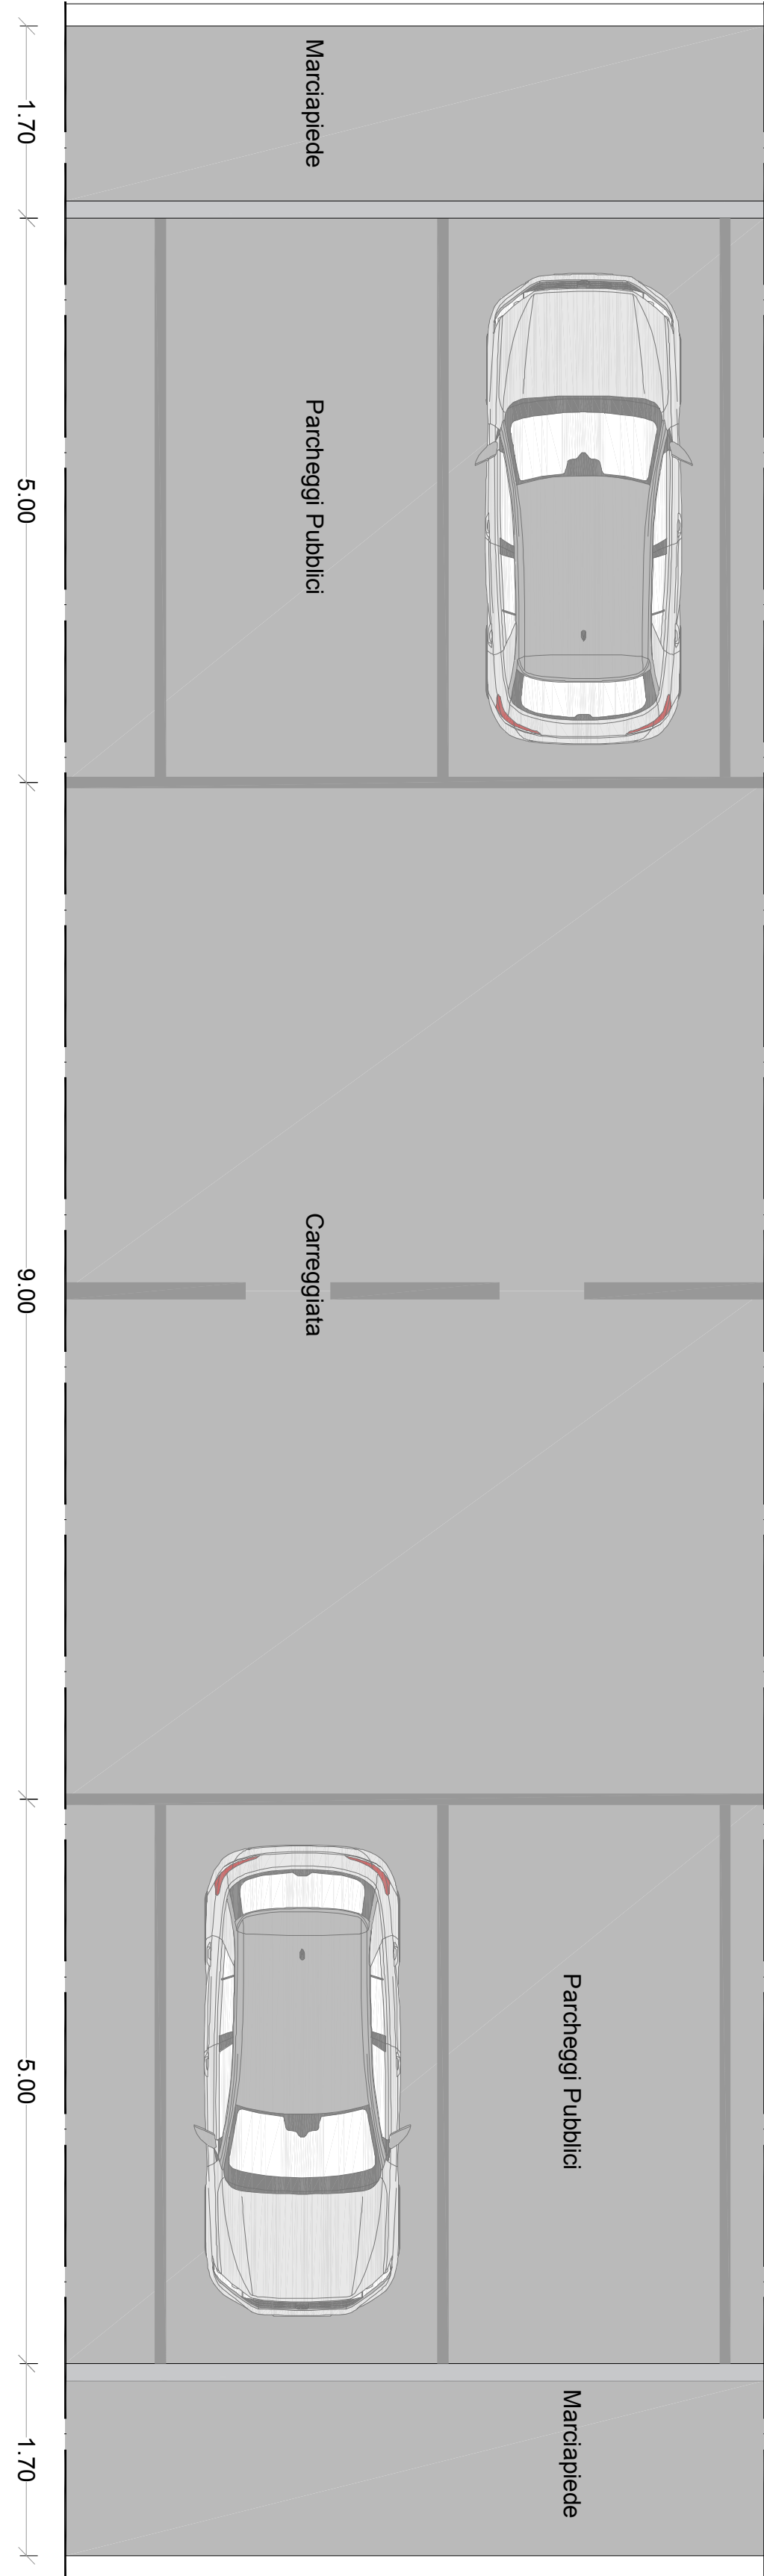
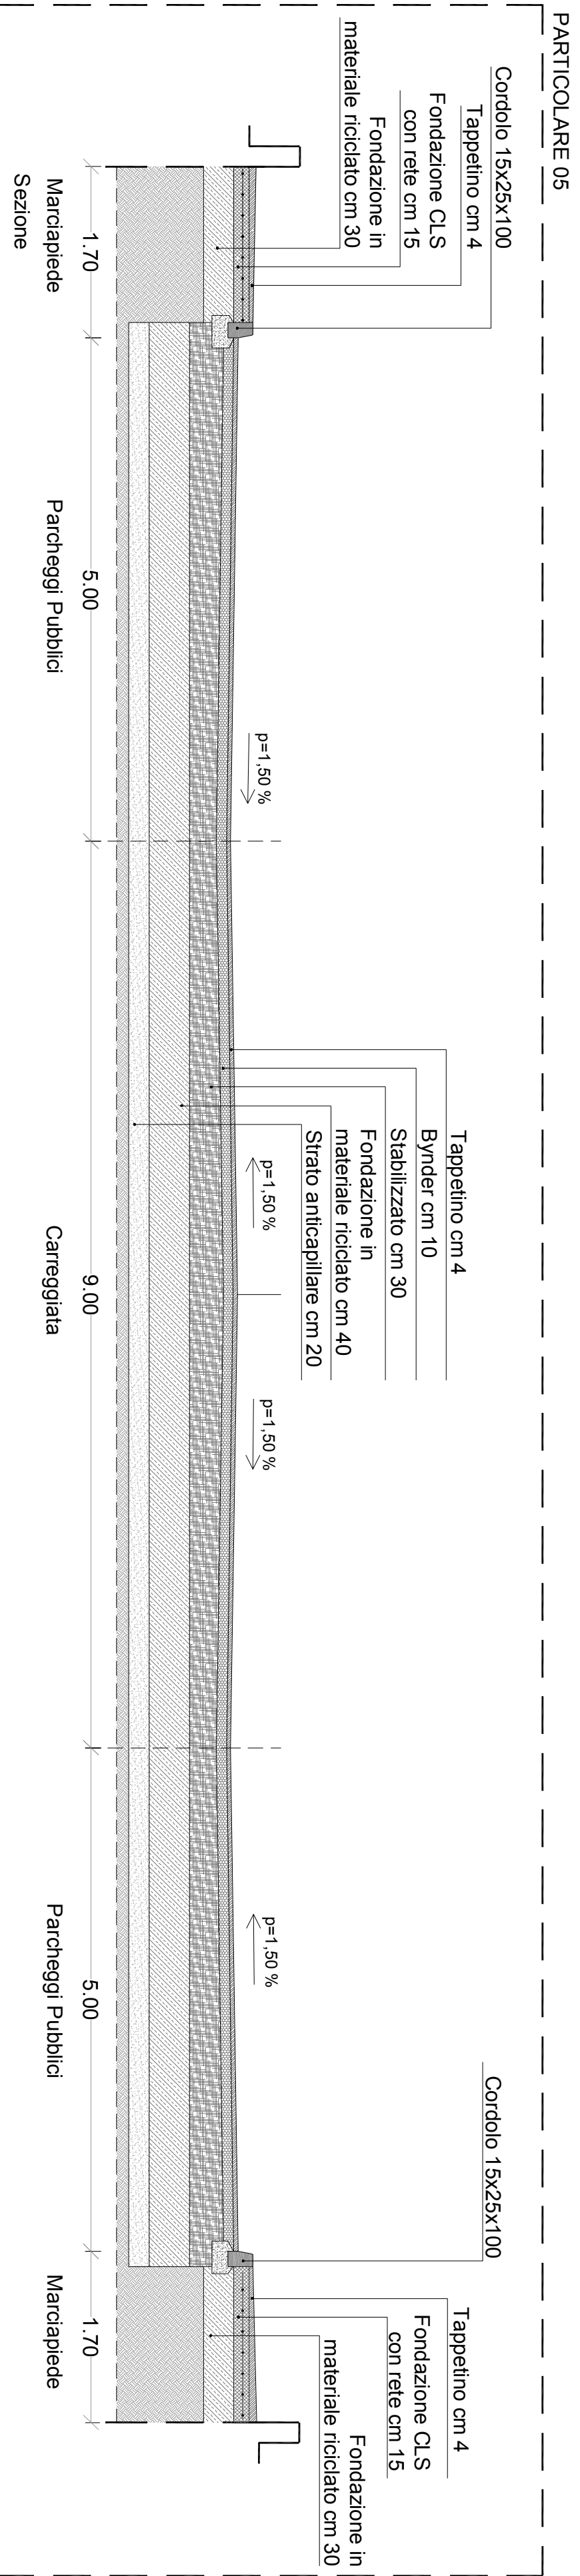
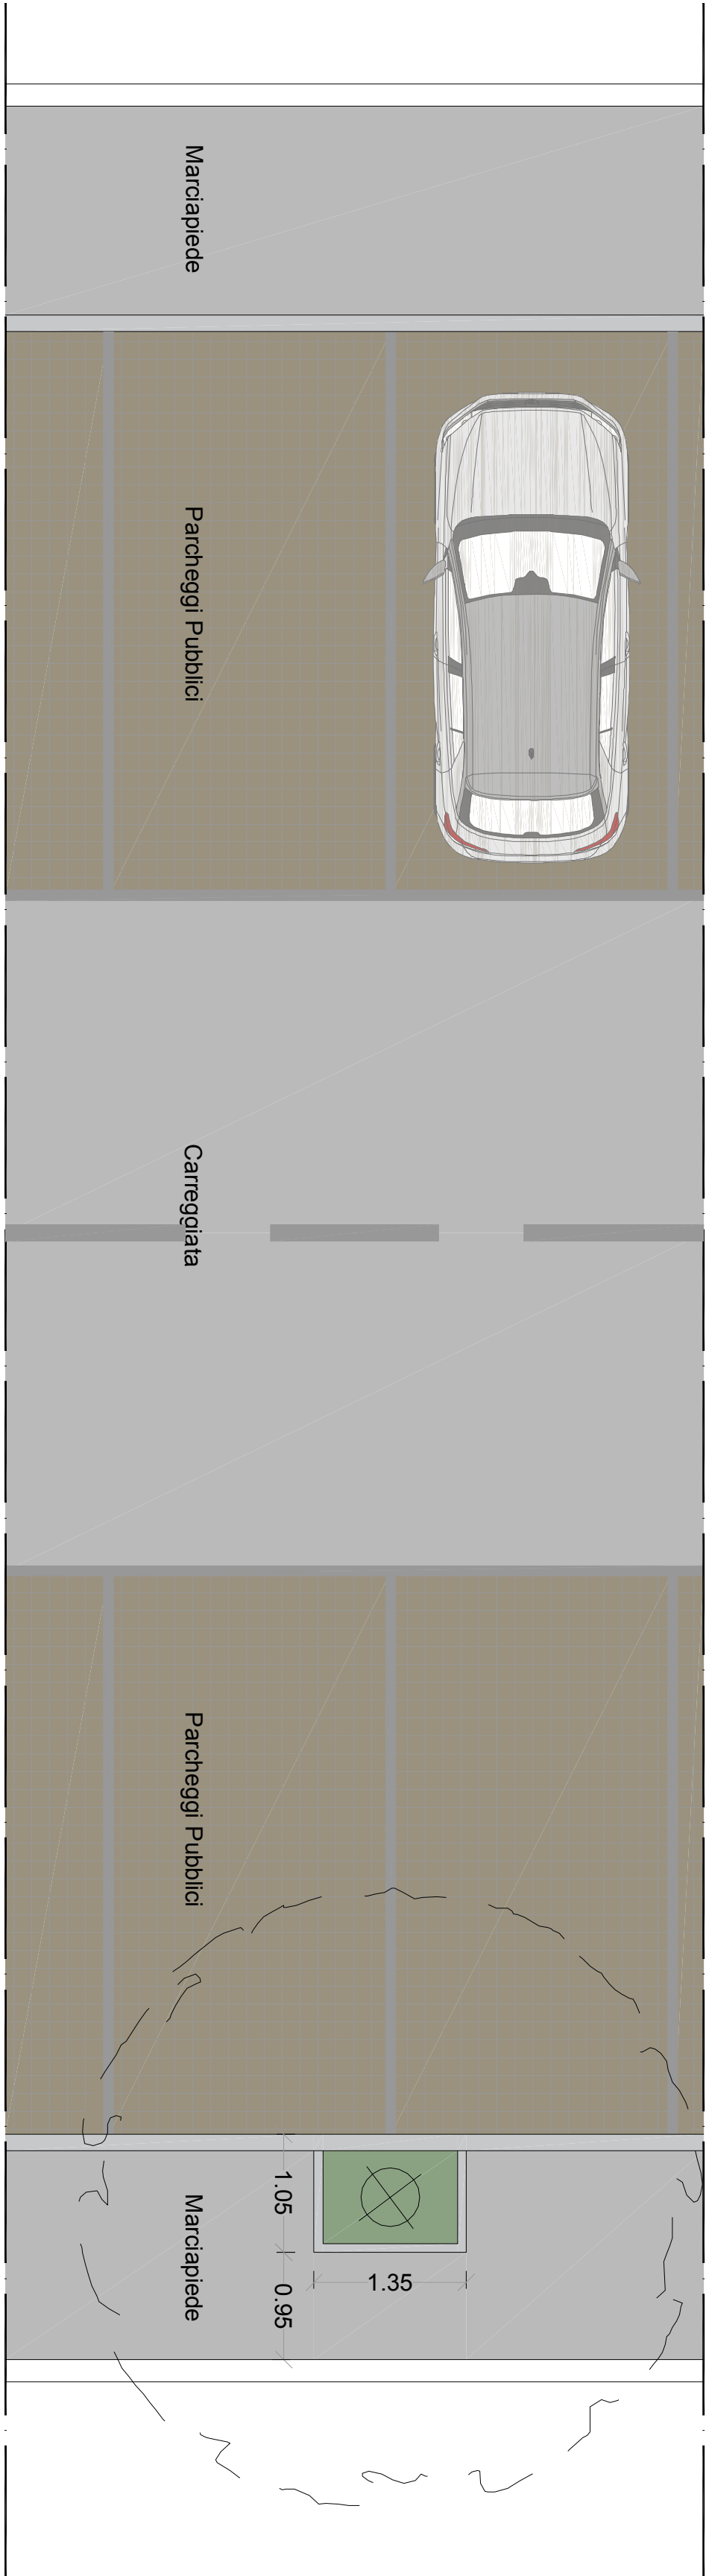


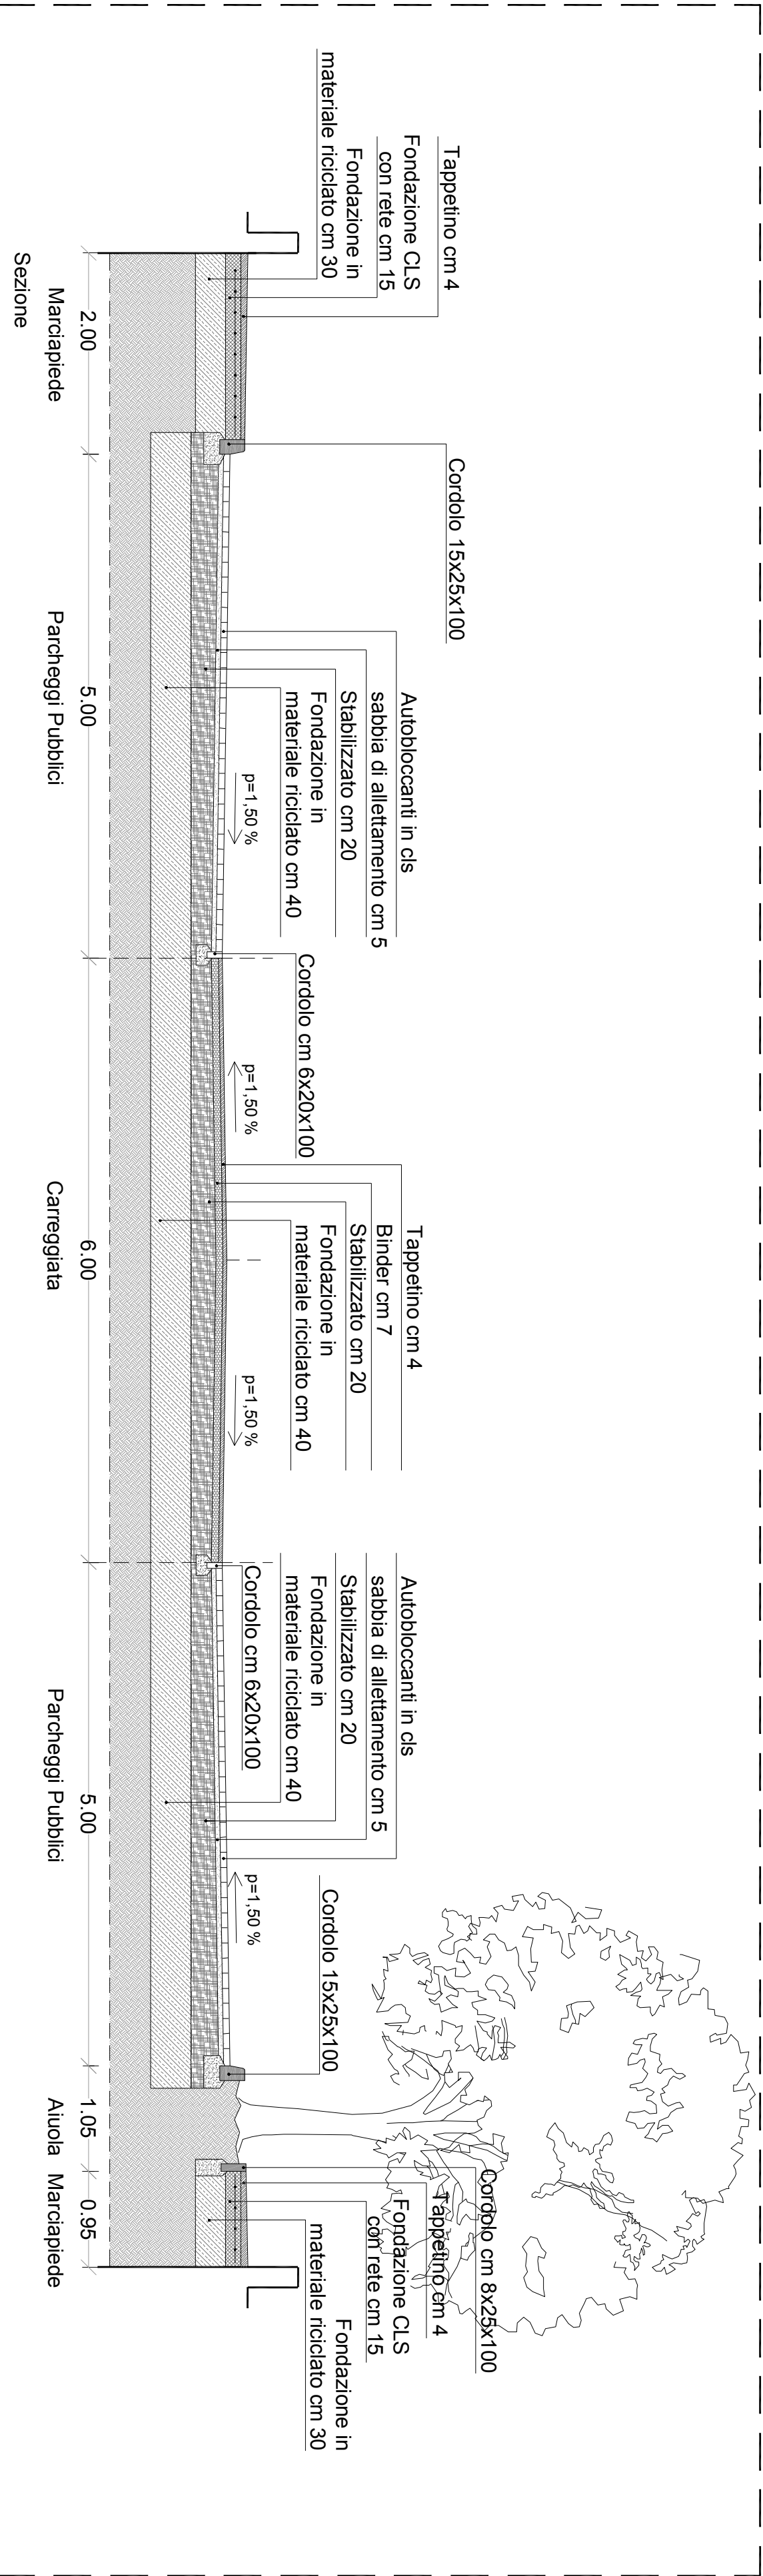

PARTICOLARE 04

Progettista architettonico:

Andrea Agostini
Architetto

Architetto Andrea Agostini
Piazza Matteotti 4
47139 Riccione (RN)
tel/fax 0541 589643
mail: andrea.agostini@uniroma1.it
www.agostini.it

Progettista:

Reggini Maria Chiara

Reggini Marco

Fon Industria srl
Legale Rappresentante: Patrizia Guarnerio

PGF srl
Legale Rappresentante: Patrizia Guarnerio

Progetto:

**PIANO URBANISTICO ATTUATIVO (EX COS)
ZONA DI P.S.C. APSI
SITUATO IN VIA TOSCANINI E VIA LUCIGNA**

Oggetto Disegno:

**PARTICOLARI COSTRUTTIVI
P04-P05**

Tavola n°:

B.02.a

Data:

23/07/2021

Scala:

1:50

Formato stampa:

@A1

Codice Progetto:

RGG

Revisione:

Note: