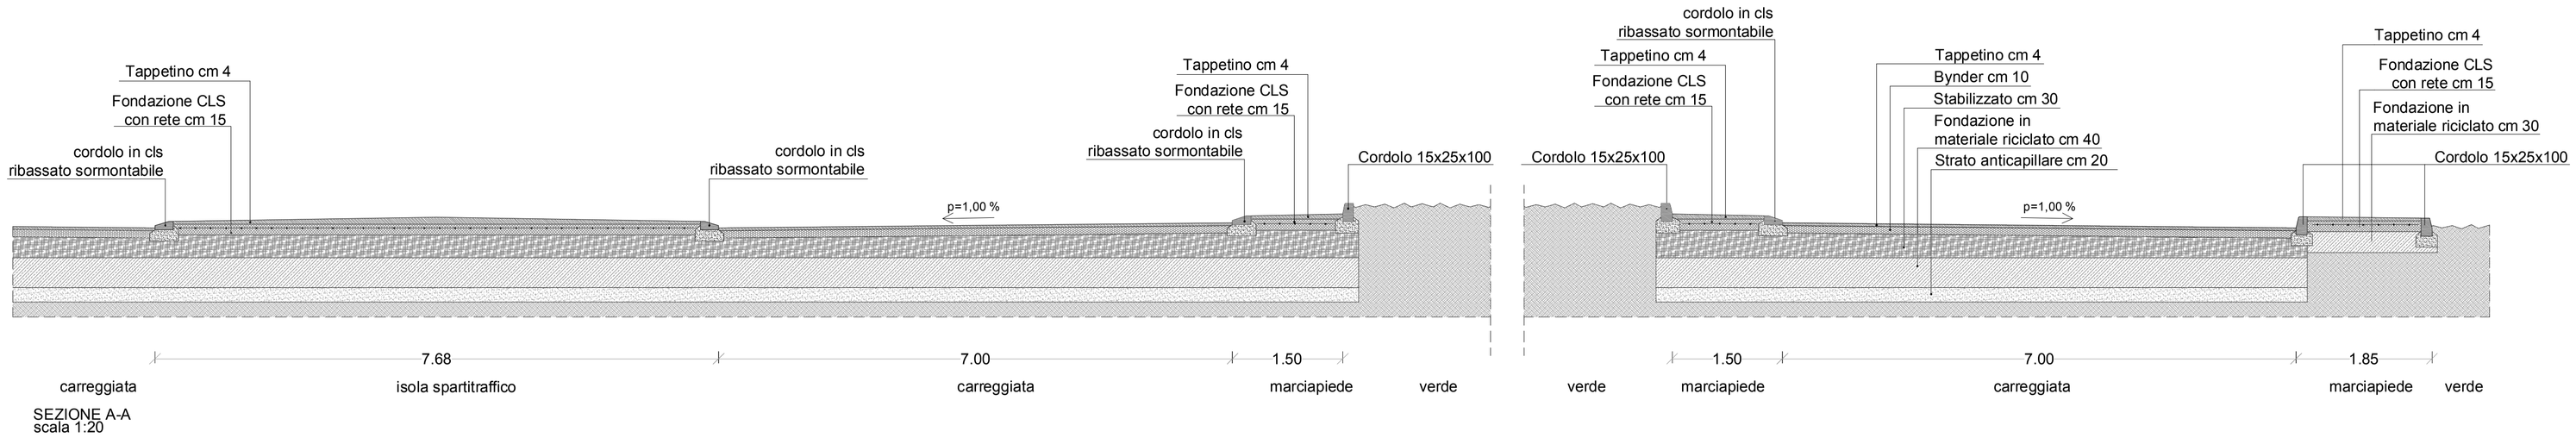

SEZIONE A-A
scala 1:20

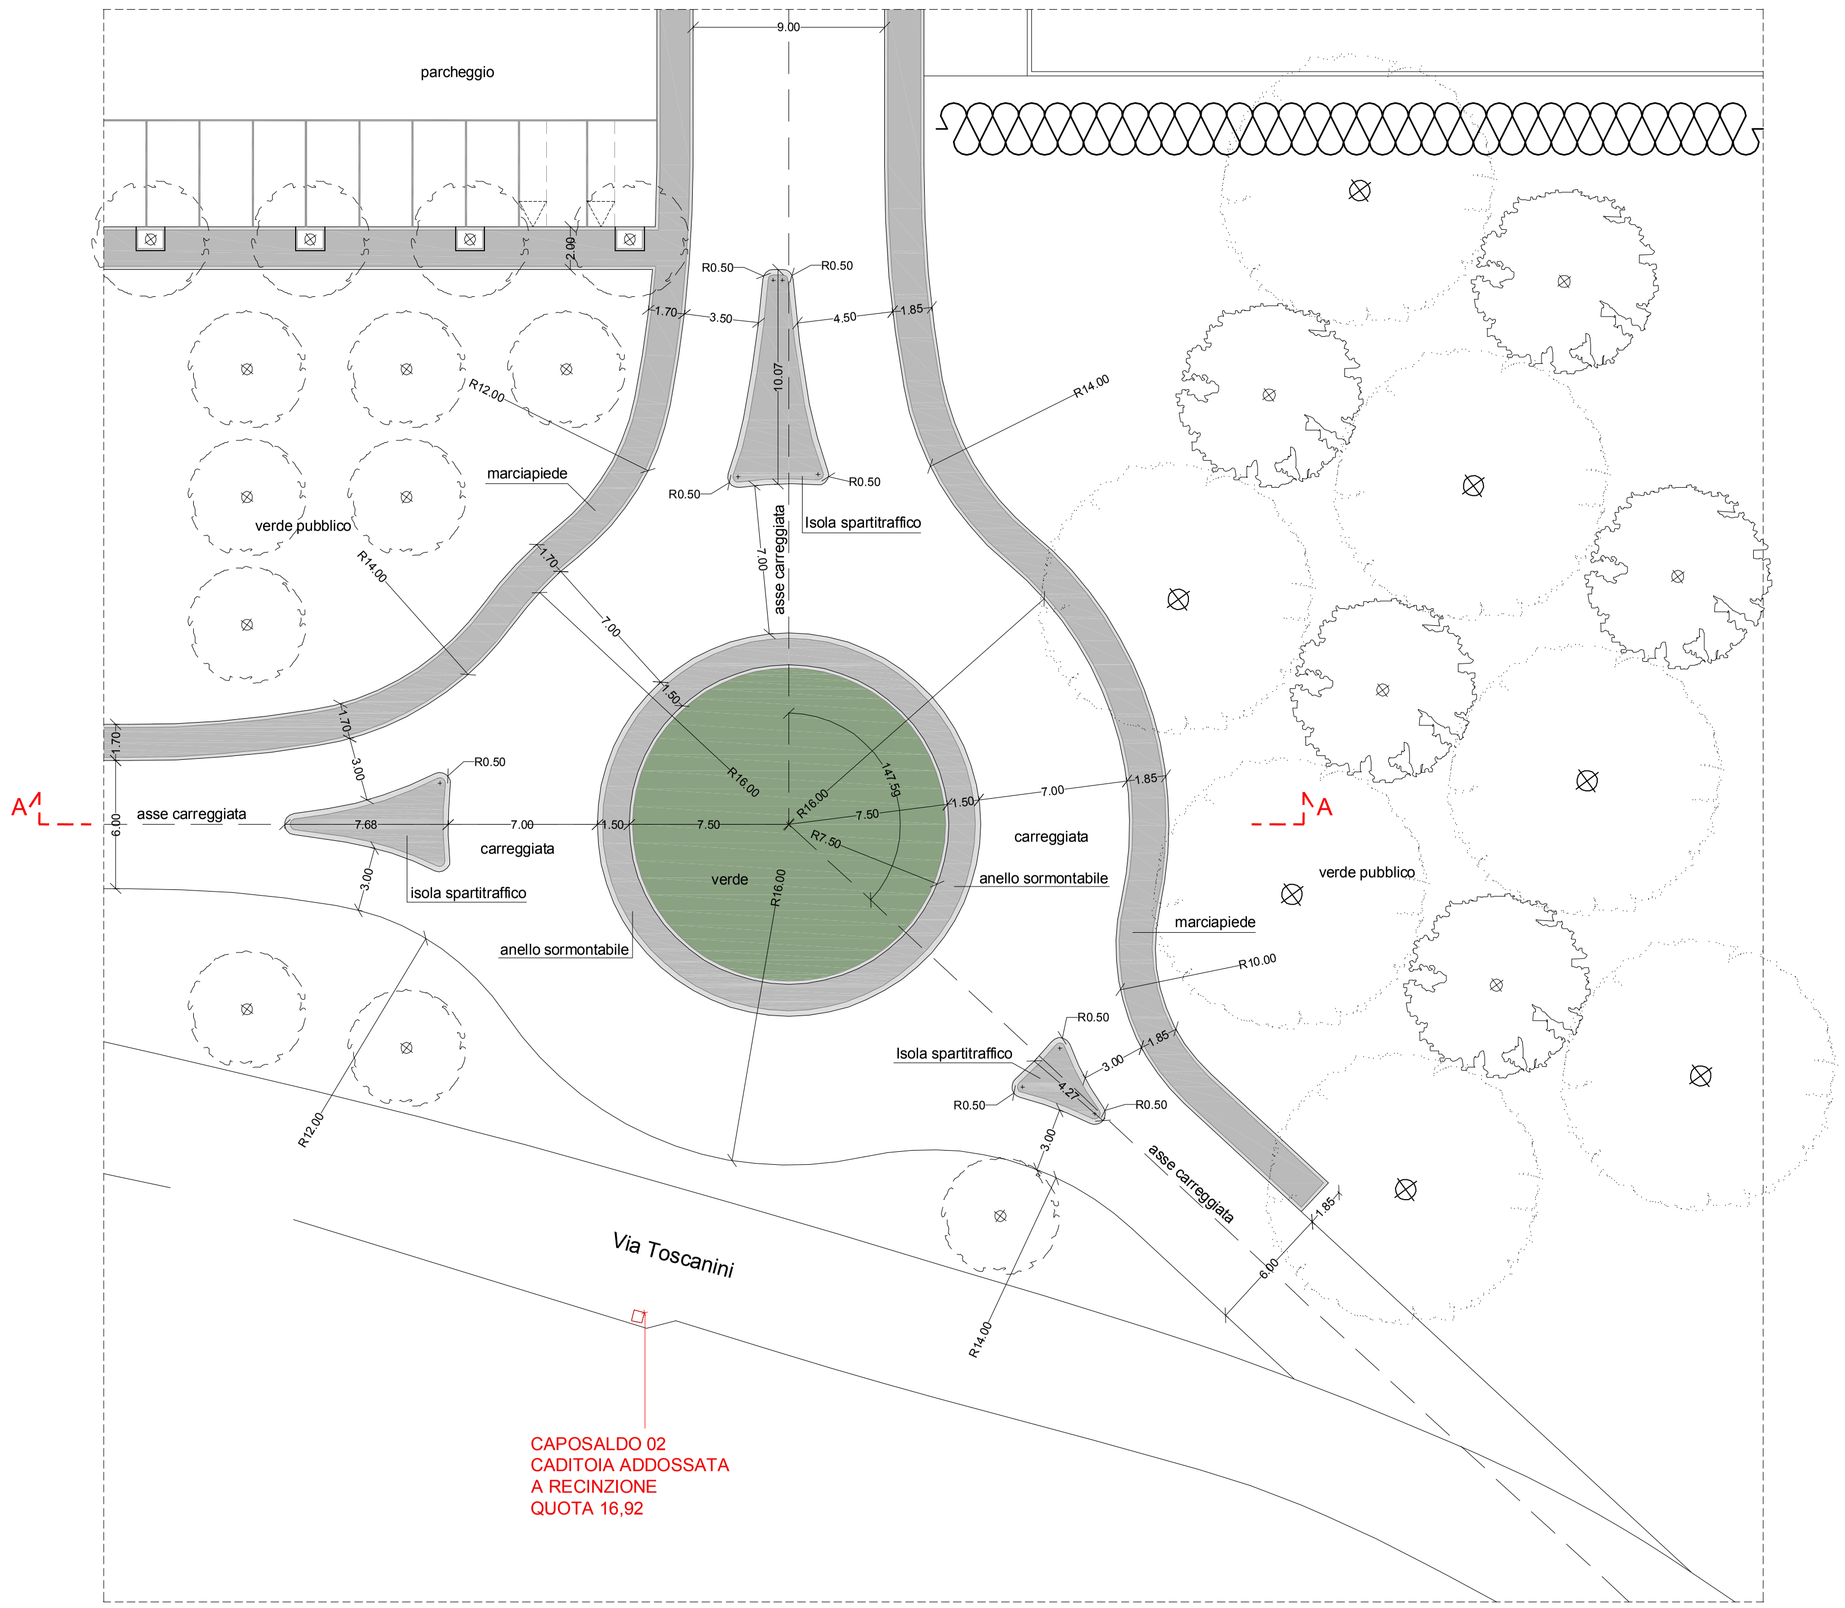

PLANIMETRIA 1:200

Progettista architettonico:

Andrea Agostini Architetto

Architetto Andrea Agostini
Piazza Matteotti 4
47838 Riccione (RN)
tel-fax 0541 989643
mail: info@agolab.it
www.agolab.it

Proprietà:

Reggini Maria Chiara

Reggini Marco

Fom Industrie srl
Legale Rappresentante Pettinari Gianfranco

PGF srl
Legale Rappresentante Pettinari Gianfranco

Progetto:

PIANO URBANISTICO ATTUATIVO (EX C03)
ZONA DI P.S.C. APSI
SITUATO IN VIA TOSCANINI E VIA LUCIONA

Oggetto Disegno:

PARTICOLARI COSTRUTTIVI
PARTICOLARE P07 ROTATORIA

Tavola n°:	Redatta:
B.02.c	

Data:	Scala:	Formato stampa:
23/07/2021	1:50	@A1

Codice Progetto:	Revisione:
RGG	

Note:

QUESTO DOCUMENTO NON POTRA' ESSERE COPIATO, RIPRODOTTO O ALTRIMENTI PUBBLICATO IN TUTTO O IN PARTE SENZA IL CONSENSO DEL PROGETTISTA (legge 22.4.41 n. 633)