


Agenzia delle Entrate
CATASTO FABBRICATI
Ufficio Provinciale di
Rimini

Allegato "A"

Dichiarazione protocollo n. _____ del _____	
Planimetria di u.i.u. in Comune di Cattolica	
Piazzale Antonio De Curtis _____ civ. SNC	
Identificativi Catastali:	Compilata da:
Sezione:	Coli Mirco
Foglio: 4	Iscritto all'albo:
Particella: 5488	Geometri
Subalterno: 2	Prov. Rimini _____ N. 01023

Scheda n. 1 Scala 1:200

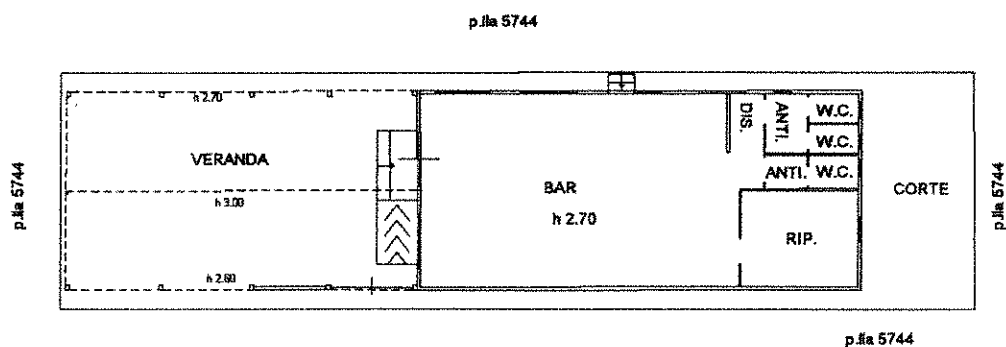

PIANO TERRA

