




PIANO TERRA

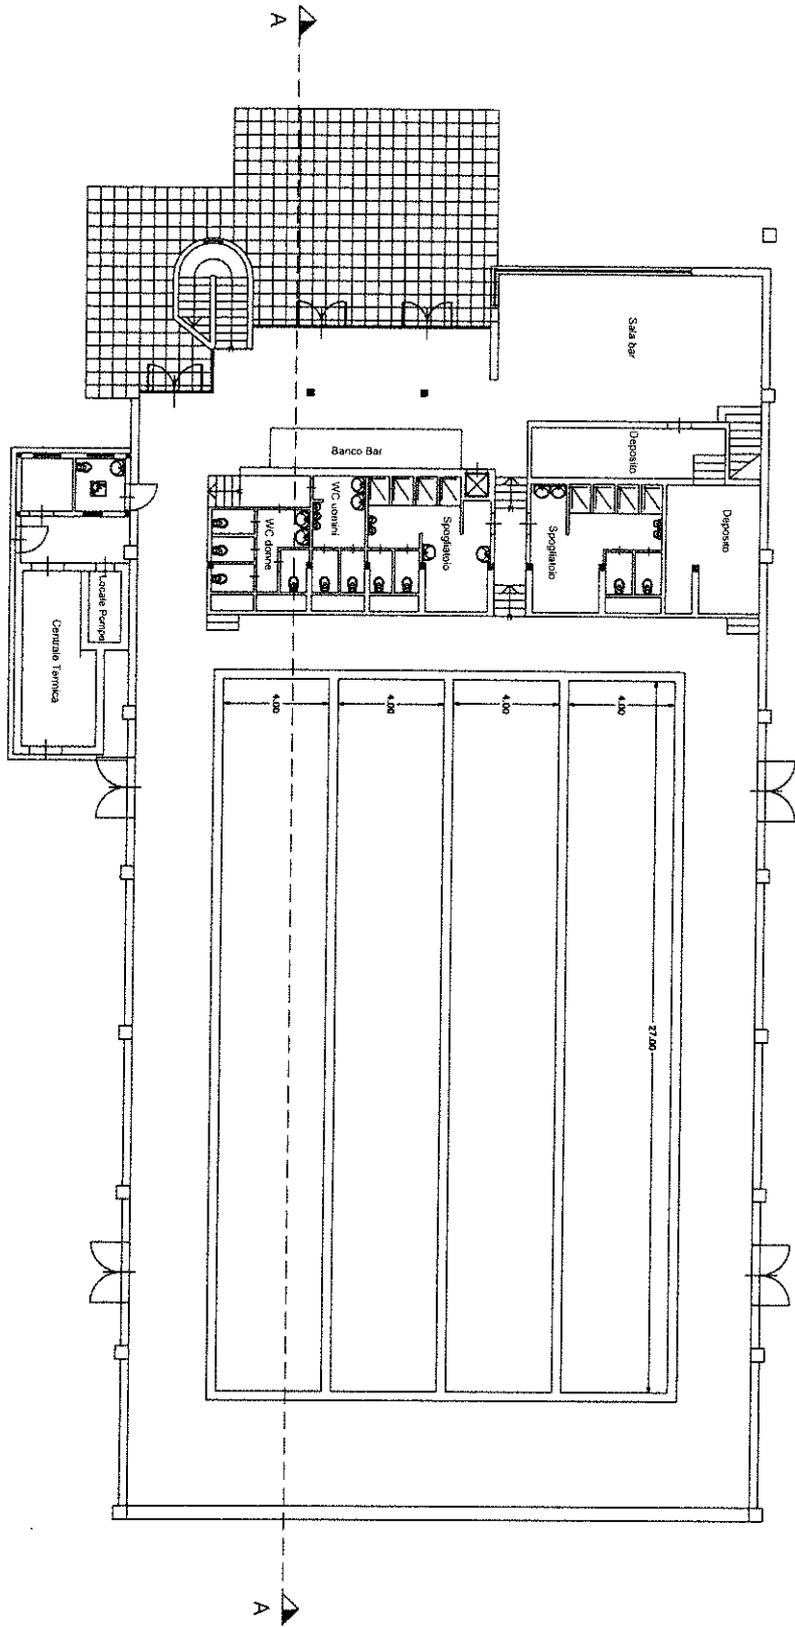


PIANO PRIMO

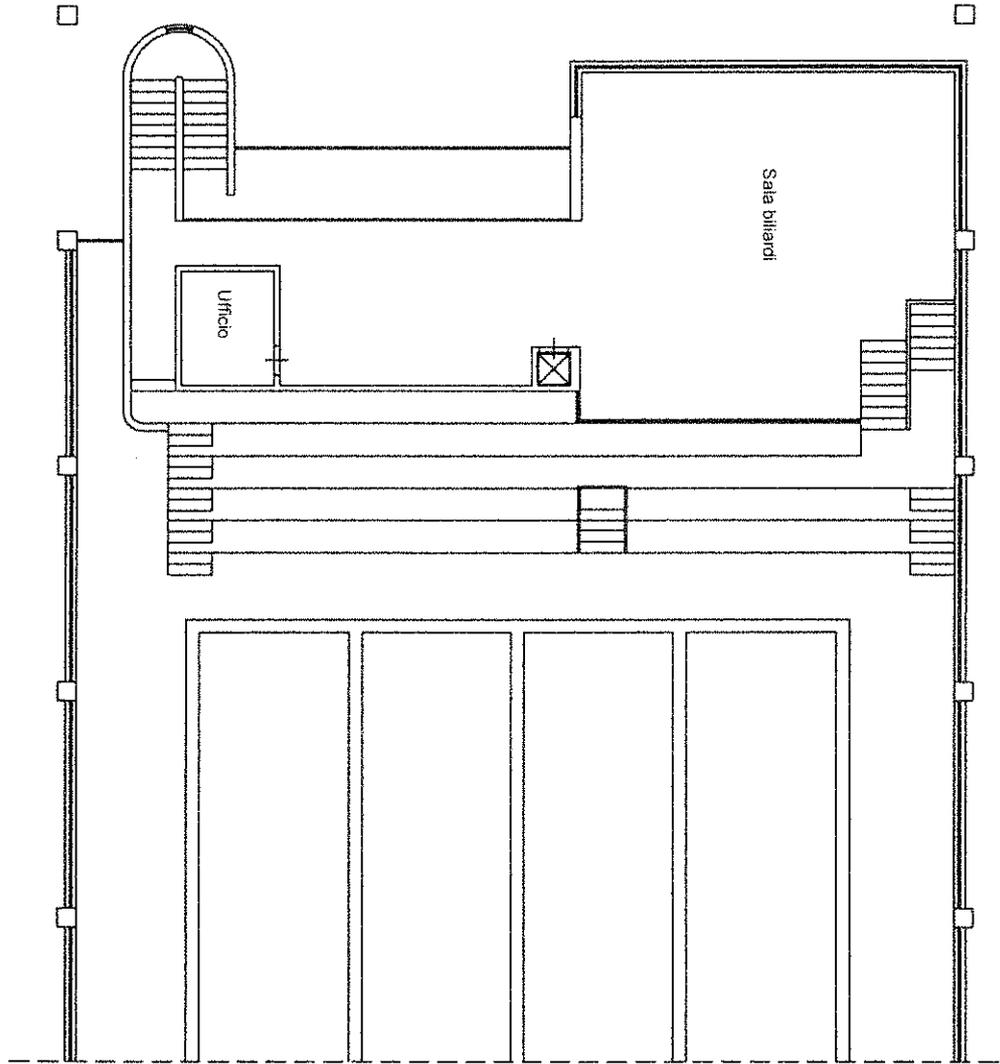


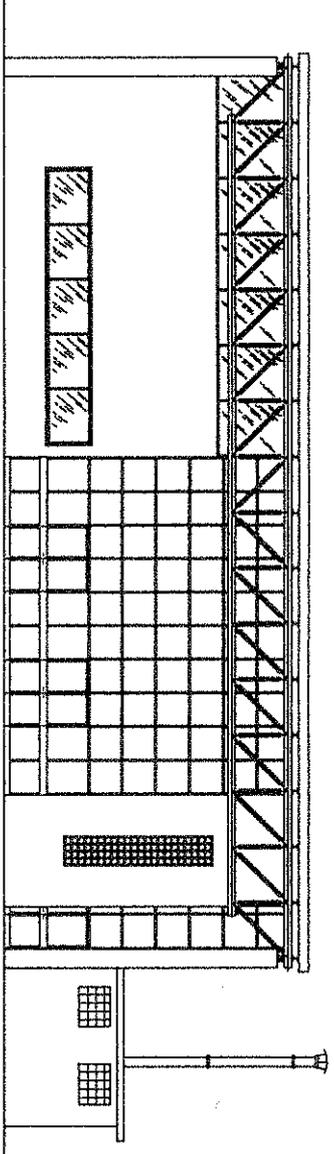


PROSPETTO FRONTALE

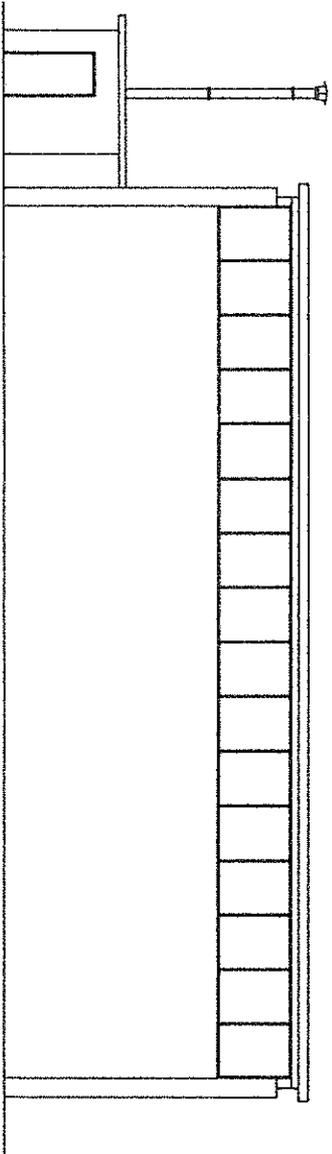


PROSPETTO POSTERIORE

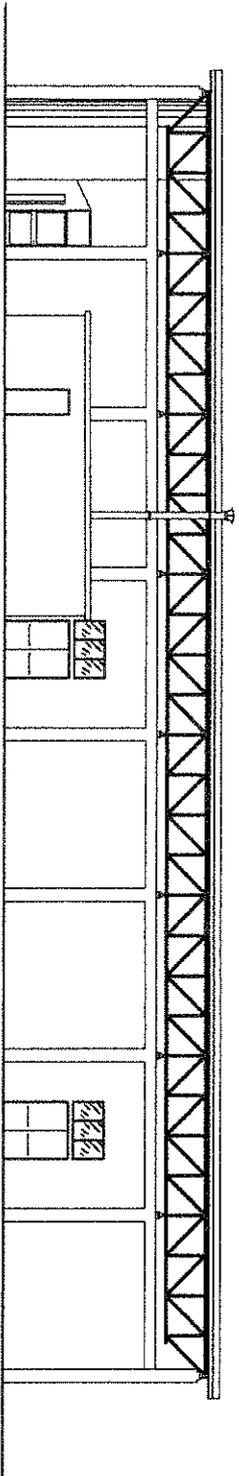

PROSPETTO DESTRO

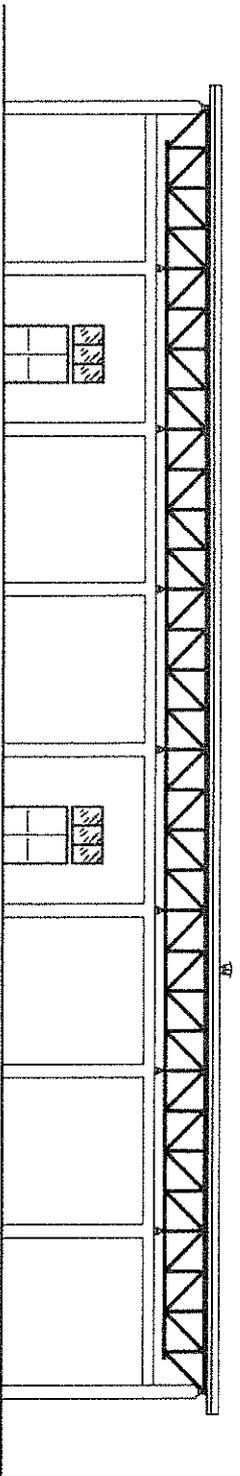

PROSPETTO SINISTRO

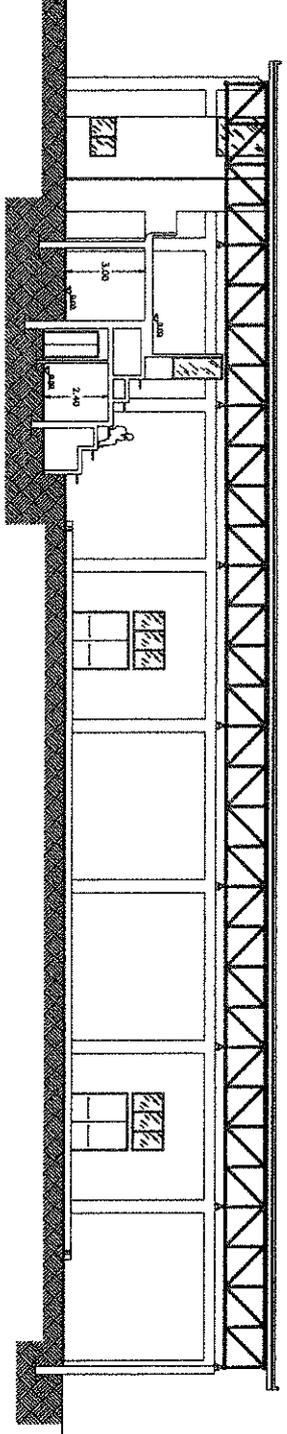

SEZIONE A-A