

4065

MOD EP/2 CEU



MINISTERO DELLE FINANZE  
DIPARTIMENTO DEL TERRITORIO

Ufficio Tecnico Erariale di.....FORLÌ.....

152/5

ELABORATO PLANIMETRICO


Pag. n. 4 di 4

Cassina	Foglio	Numero	Tipo mappa n.	del
CATTOLICA	3	322-4161	22079	9.12.96

DIMOSTRAZIONE GRAFICA DEI SUBALTERNI ASSEGNATI

scala 1: 500

- PARTICELLA 322
- PARTICELLA (4161)
- BCNC CORSELLO E PARTE DI RAMPA  
322 sub. 40  
4161 sub. 133

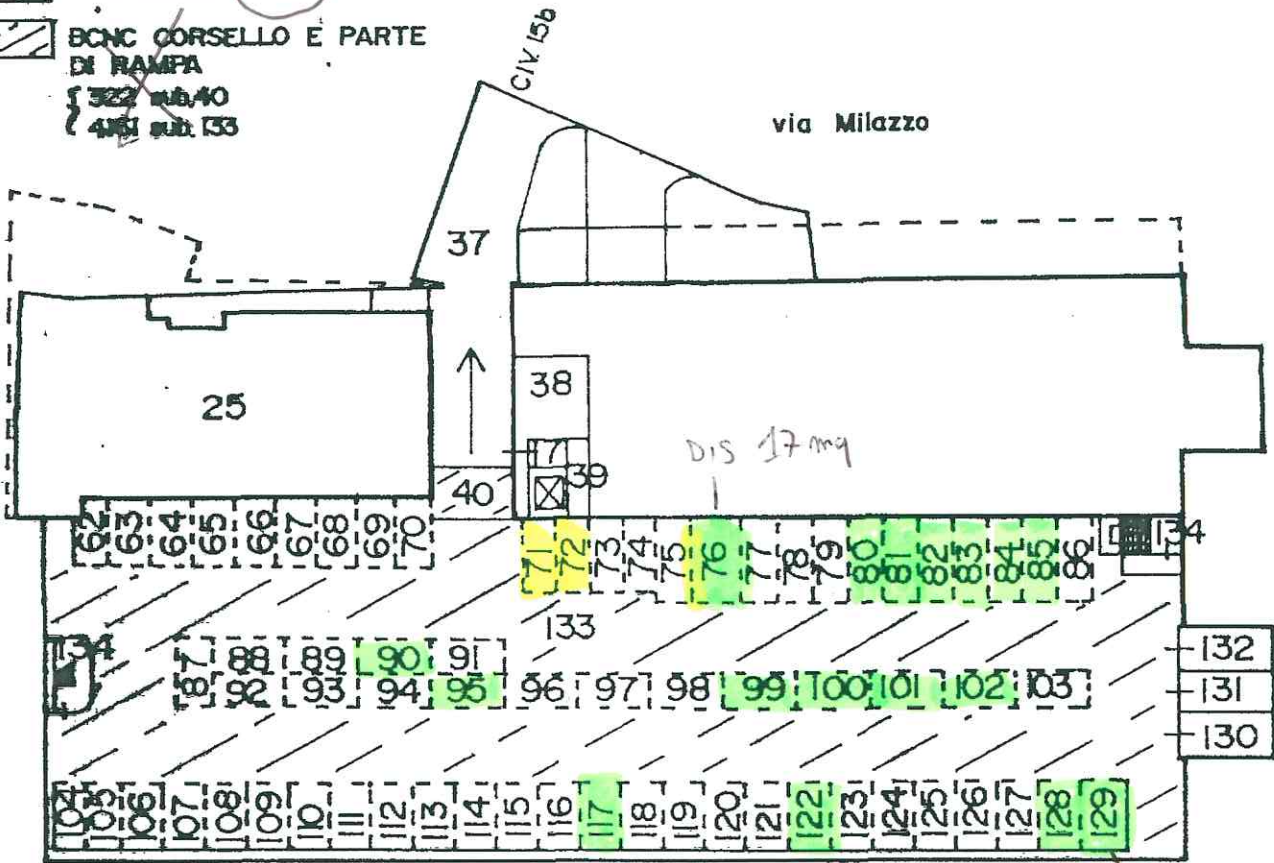

SECONDO LIVELLO

ORIENTAMENTO

Riservato all'Ufficio Tecnico Erariale Protocollo ..... Ultima planimetria in atti ..... Data presentazione: 26/05/1997 - Data: 05/11/2020 - n. T44570 - Richiedente: Telematico ..... Totale schede: 15 - Formato di acquisizione: A4(210x297) - Formato stampa richiesto: A4(210x297)	L'operatore ..... IL TECNICO ..... data 11.03.1997 ..... 	Catasto dei Fabbricati - Situazione al 05/11/2020 - Comune di CATTOLICA (C357) - < Foglio: 3 - Particella: 4161 - Elaborato planimetrico
---	--	--