





Planimetria di u.i.u. in Comune di CATTOLICA via PIAZZA DELLA REPUBBLICA CIV.....

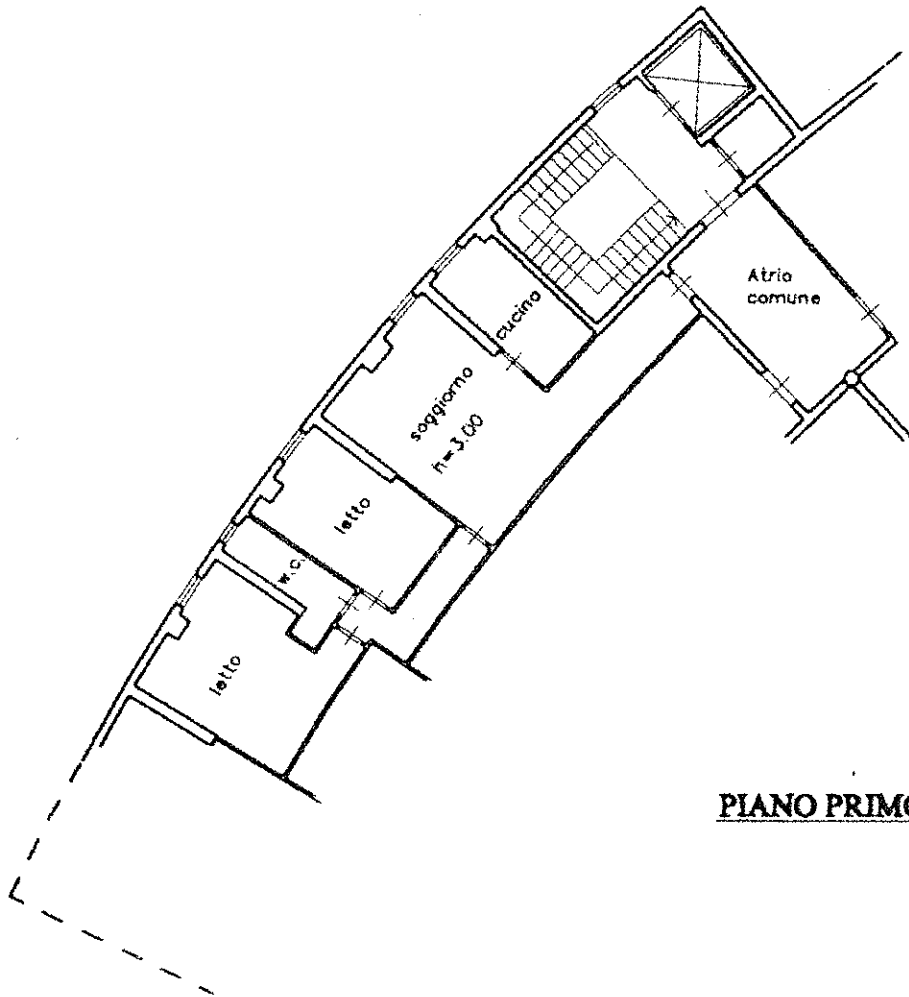

PIANO PRIMO


ORIENTAMENTO

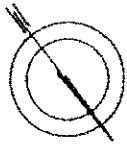

SCALA DI 1:200



Roma - Istituto Poligrafico e Zecca dello Stato - P.Y.

Dichiarazione di N.C. <input type="checkbox"/> Denuncia di variazione <input checked="" type="checkbox"/>	Compilata dal <u>Geometra</u> <small>(Titolo, cognome e nome)</small> <u>SPINSANTI EMILIO</u>	RISERVATO ALL'UFFICIO
Identificativi catastali F. <u>4</u> n. <u>2863</u> , sub. <u>174</u>	Iscritto all'albo dei <u>Geometri</u> della provincia di <u>Ancona</u> n. <u>1627</u> data <u>30/07/99</u> Firma <i>[Signature]</i>	

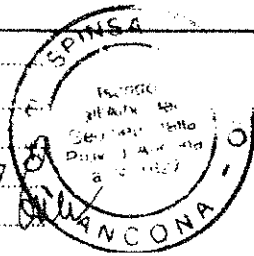

1/2

2/2

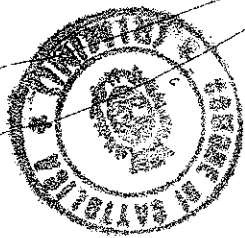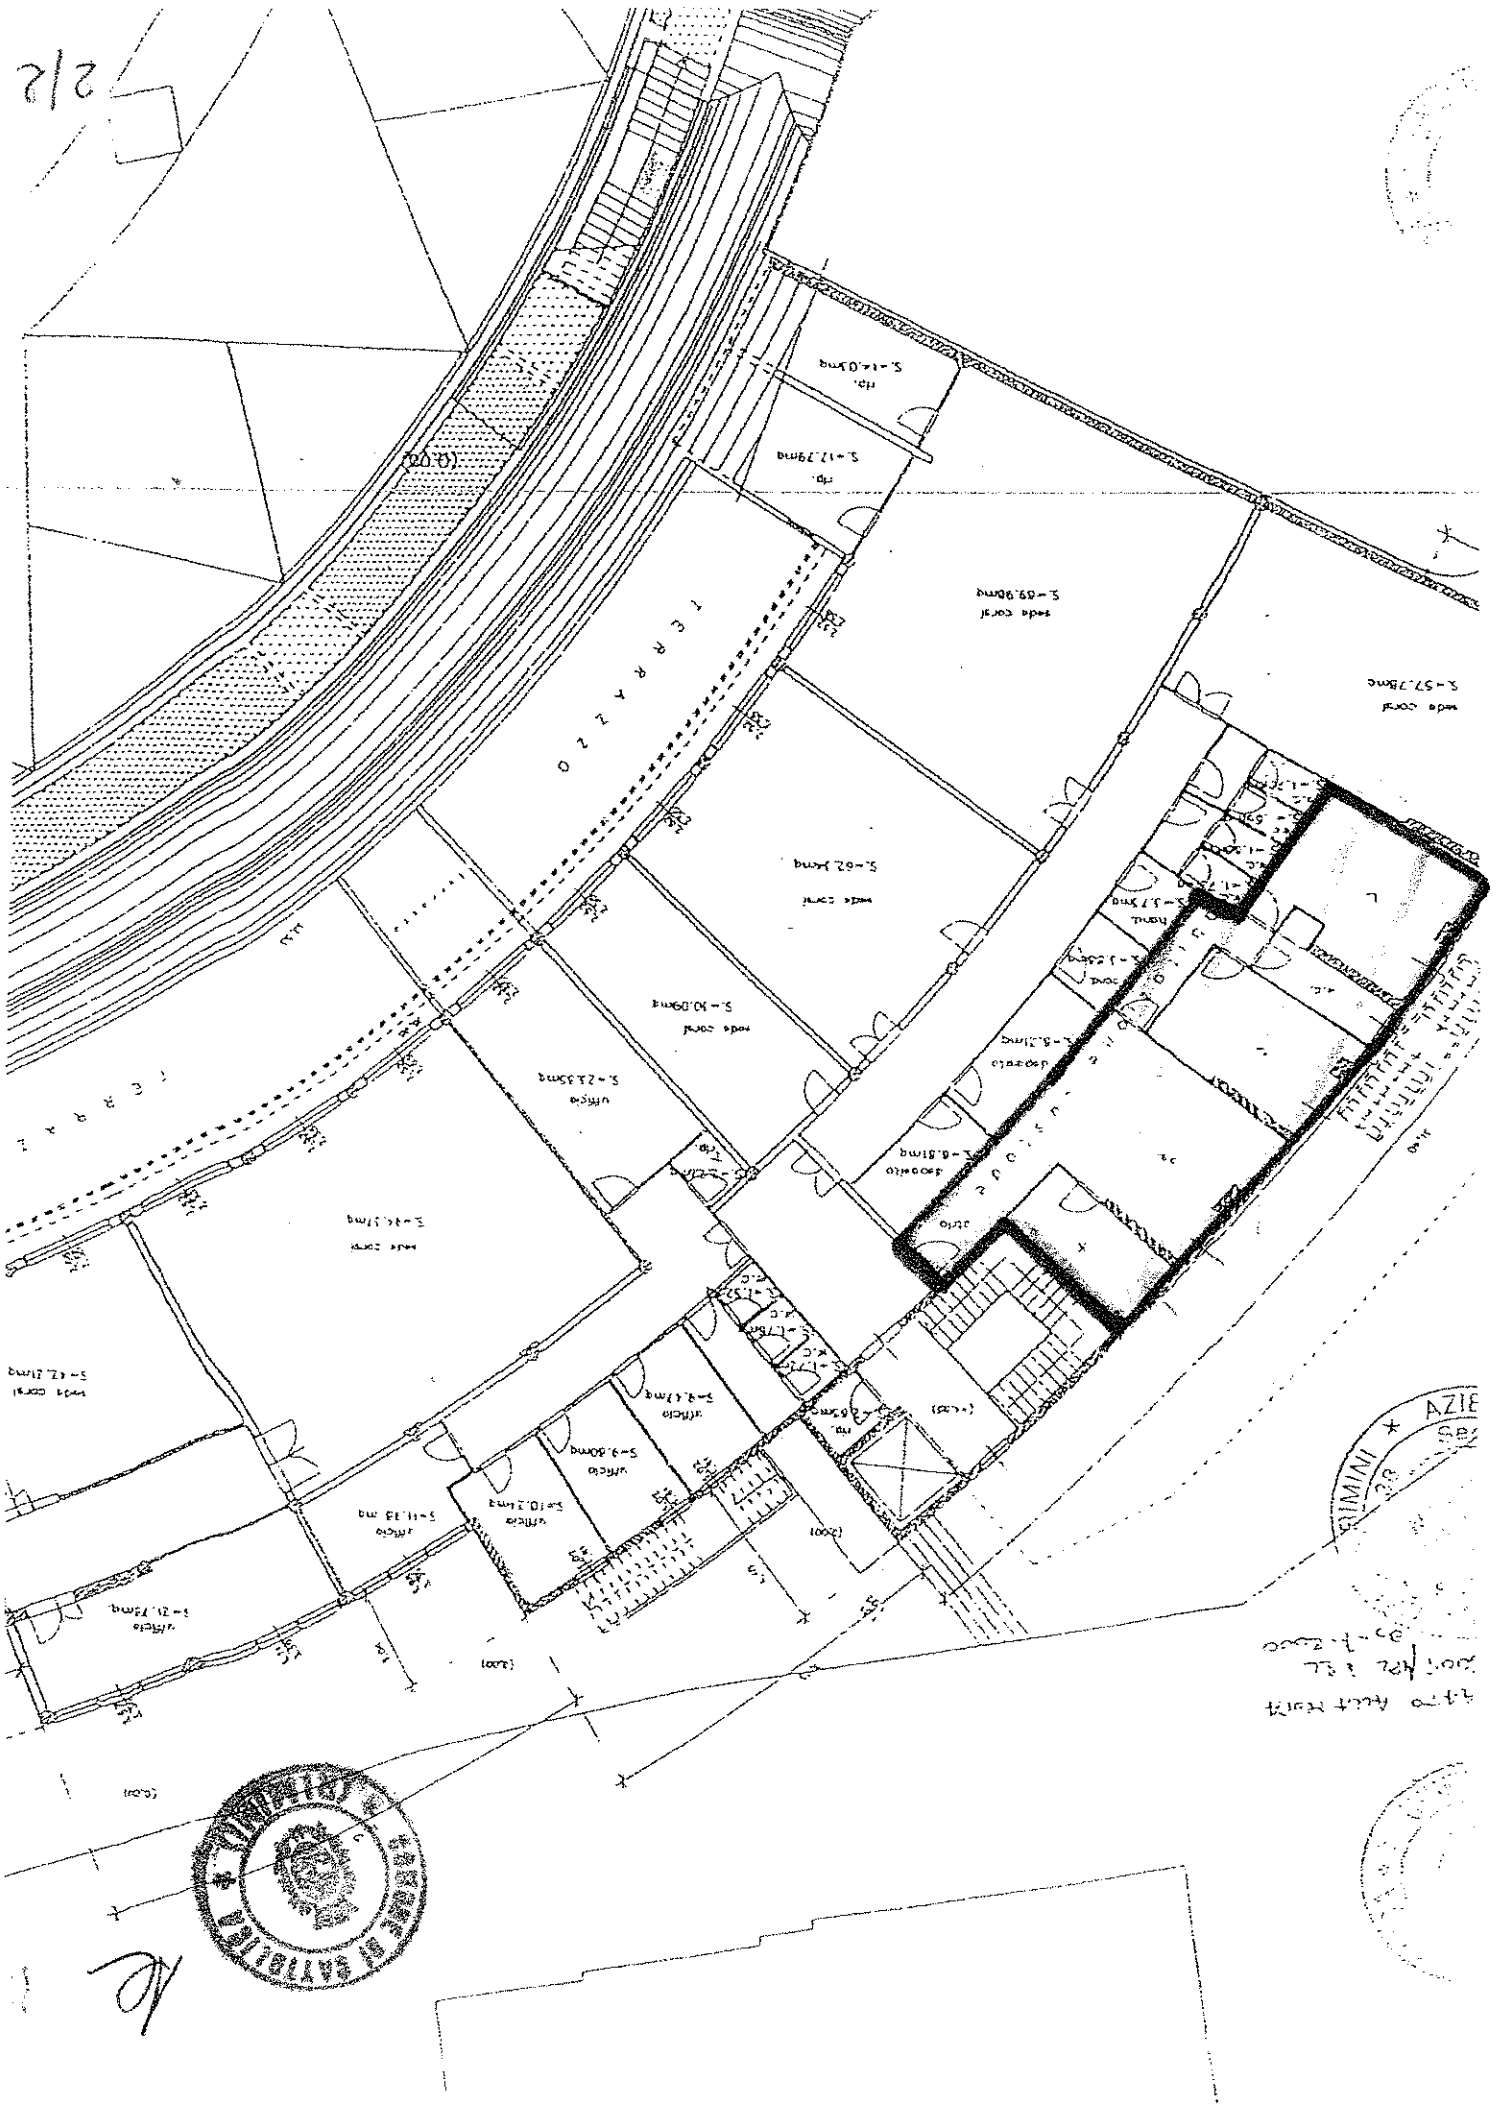

1970 Aut. Min. 1000
 1000 Aut. Min. 1000
 1000 Aut. Min. 1000

10