


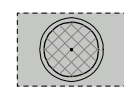

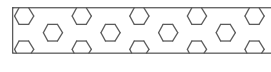
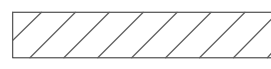
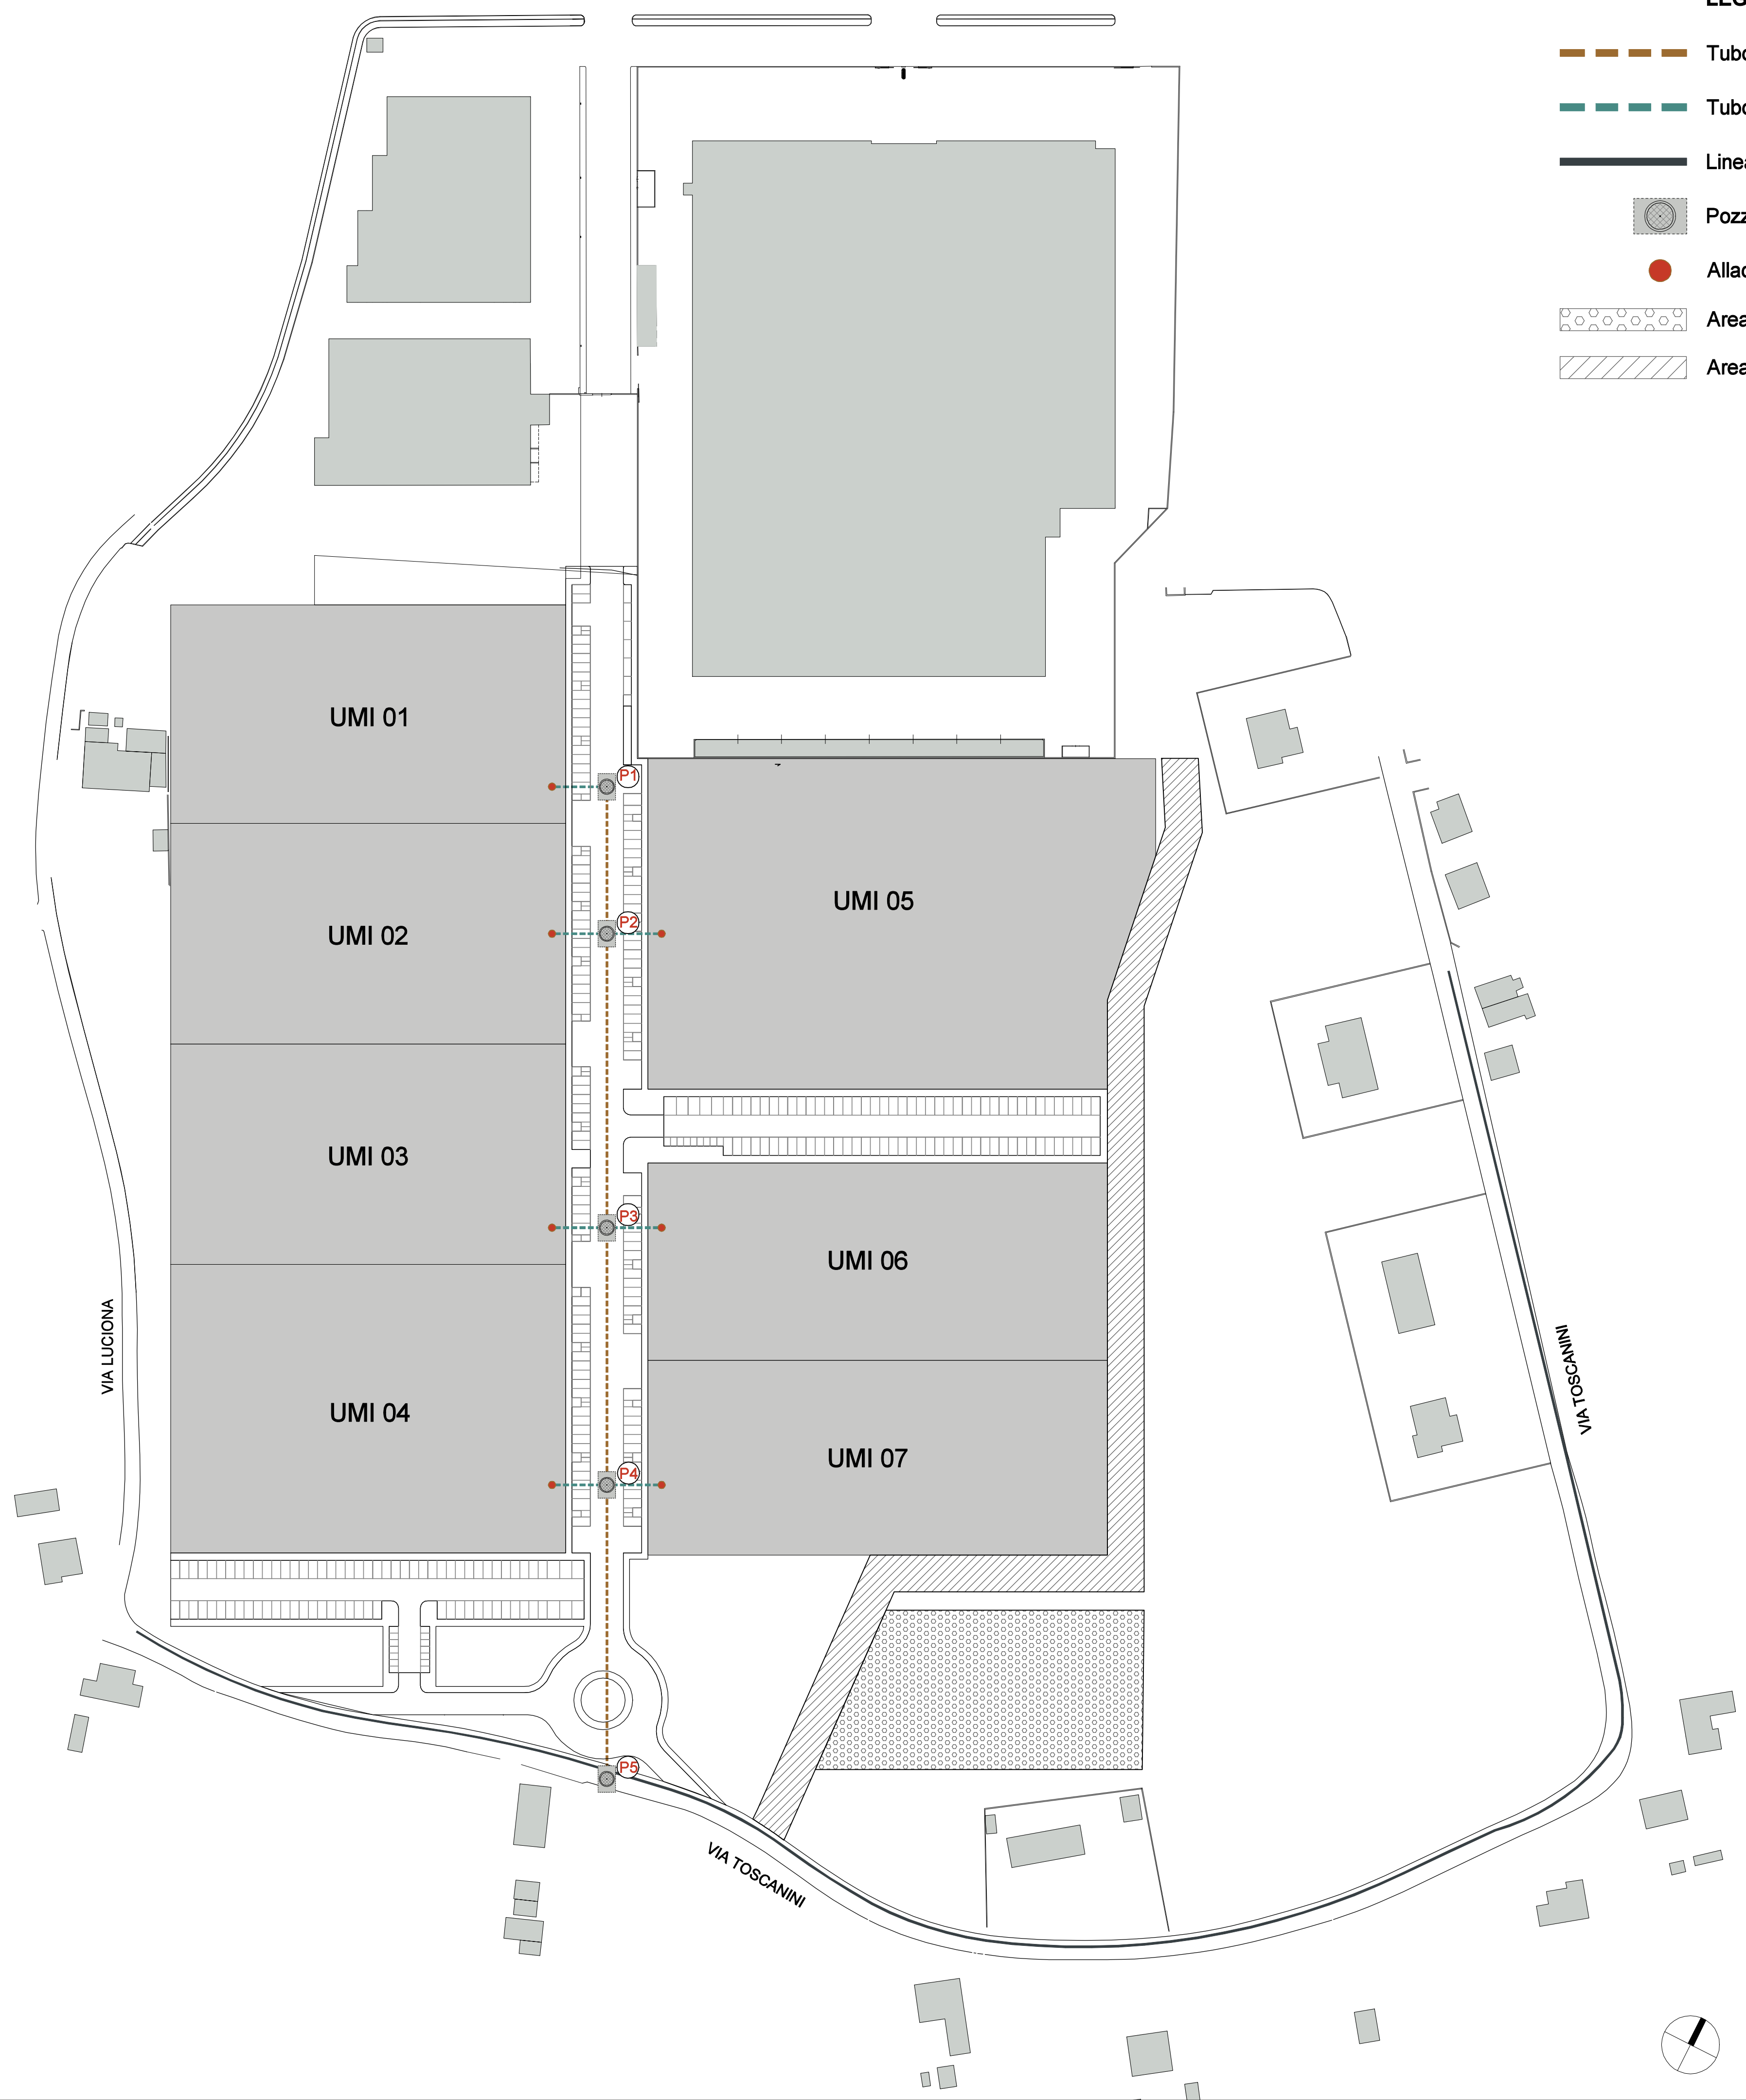


LEGENDA:

-  Tubo in PVC SN8 Ø250
-  Tubo in PVC SN8 Ø200
-  Linea esistente fogna nera Ø 315
-  Pozzetto di ispezione rettangolare 80x120
-  Allaccio interno ai lotti
-  Area di laminazione
-  Area metanodotto



Progettista architettonico:



Architetto Andrea Agostini
Via D. Forlani 34
47833 Mondano di Romagna (RN)
tel-fax: 0541.989643
mail: fo@agolab.it
www.agolab.it

Proprietà:

Reggini Maria Chiara	Colosio Renata
Reggini Marco	Magnani Pasquina
Colosio Giovanna	Ciotti Roberto
Colosio Piera	Tonelli Gloria

Progetto:
**PIANO URBANISTICO ATTUATIVO (EX C03)
ZONA DI P.S.C. APSI
SITUATO IN VIA TOSCANINI E VIA LUCIONA**

Oggetto Disegno:
**FOGNA NERA
PLANIMETRIA DI PROGETTO**

Tavola n°: **H 01**

Data: 25/01/2019 Scala: 1:1000 Formato stampa: @A1

Codice Progetto: RGG Revisione:

Note: