











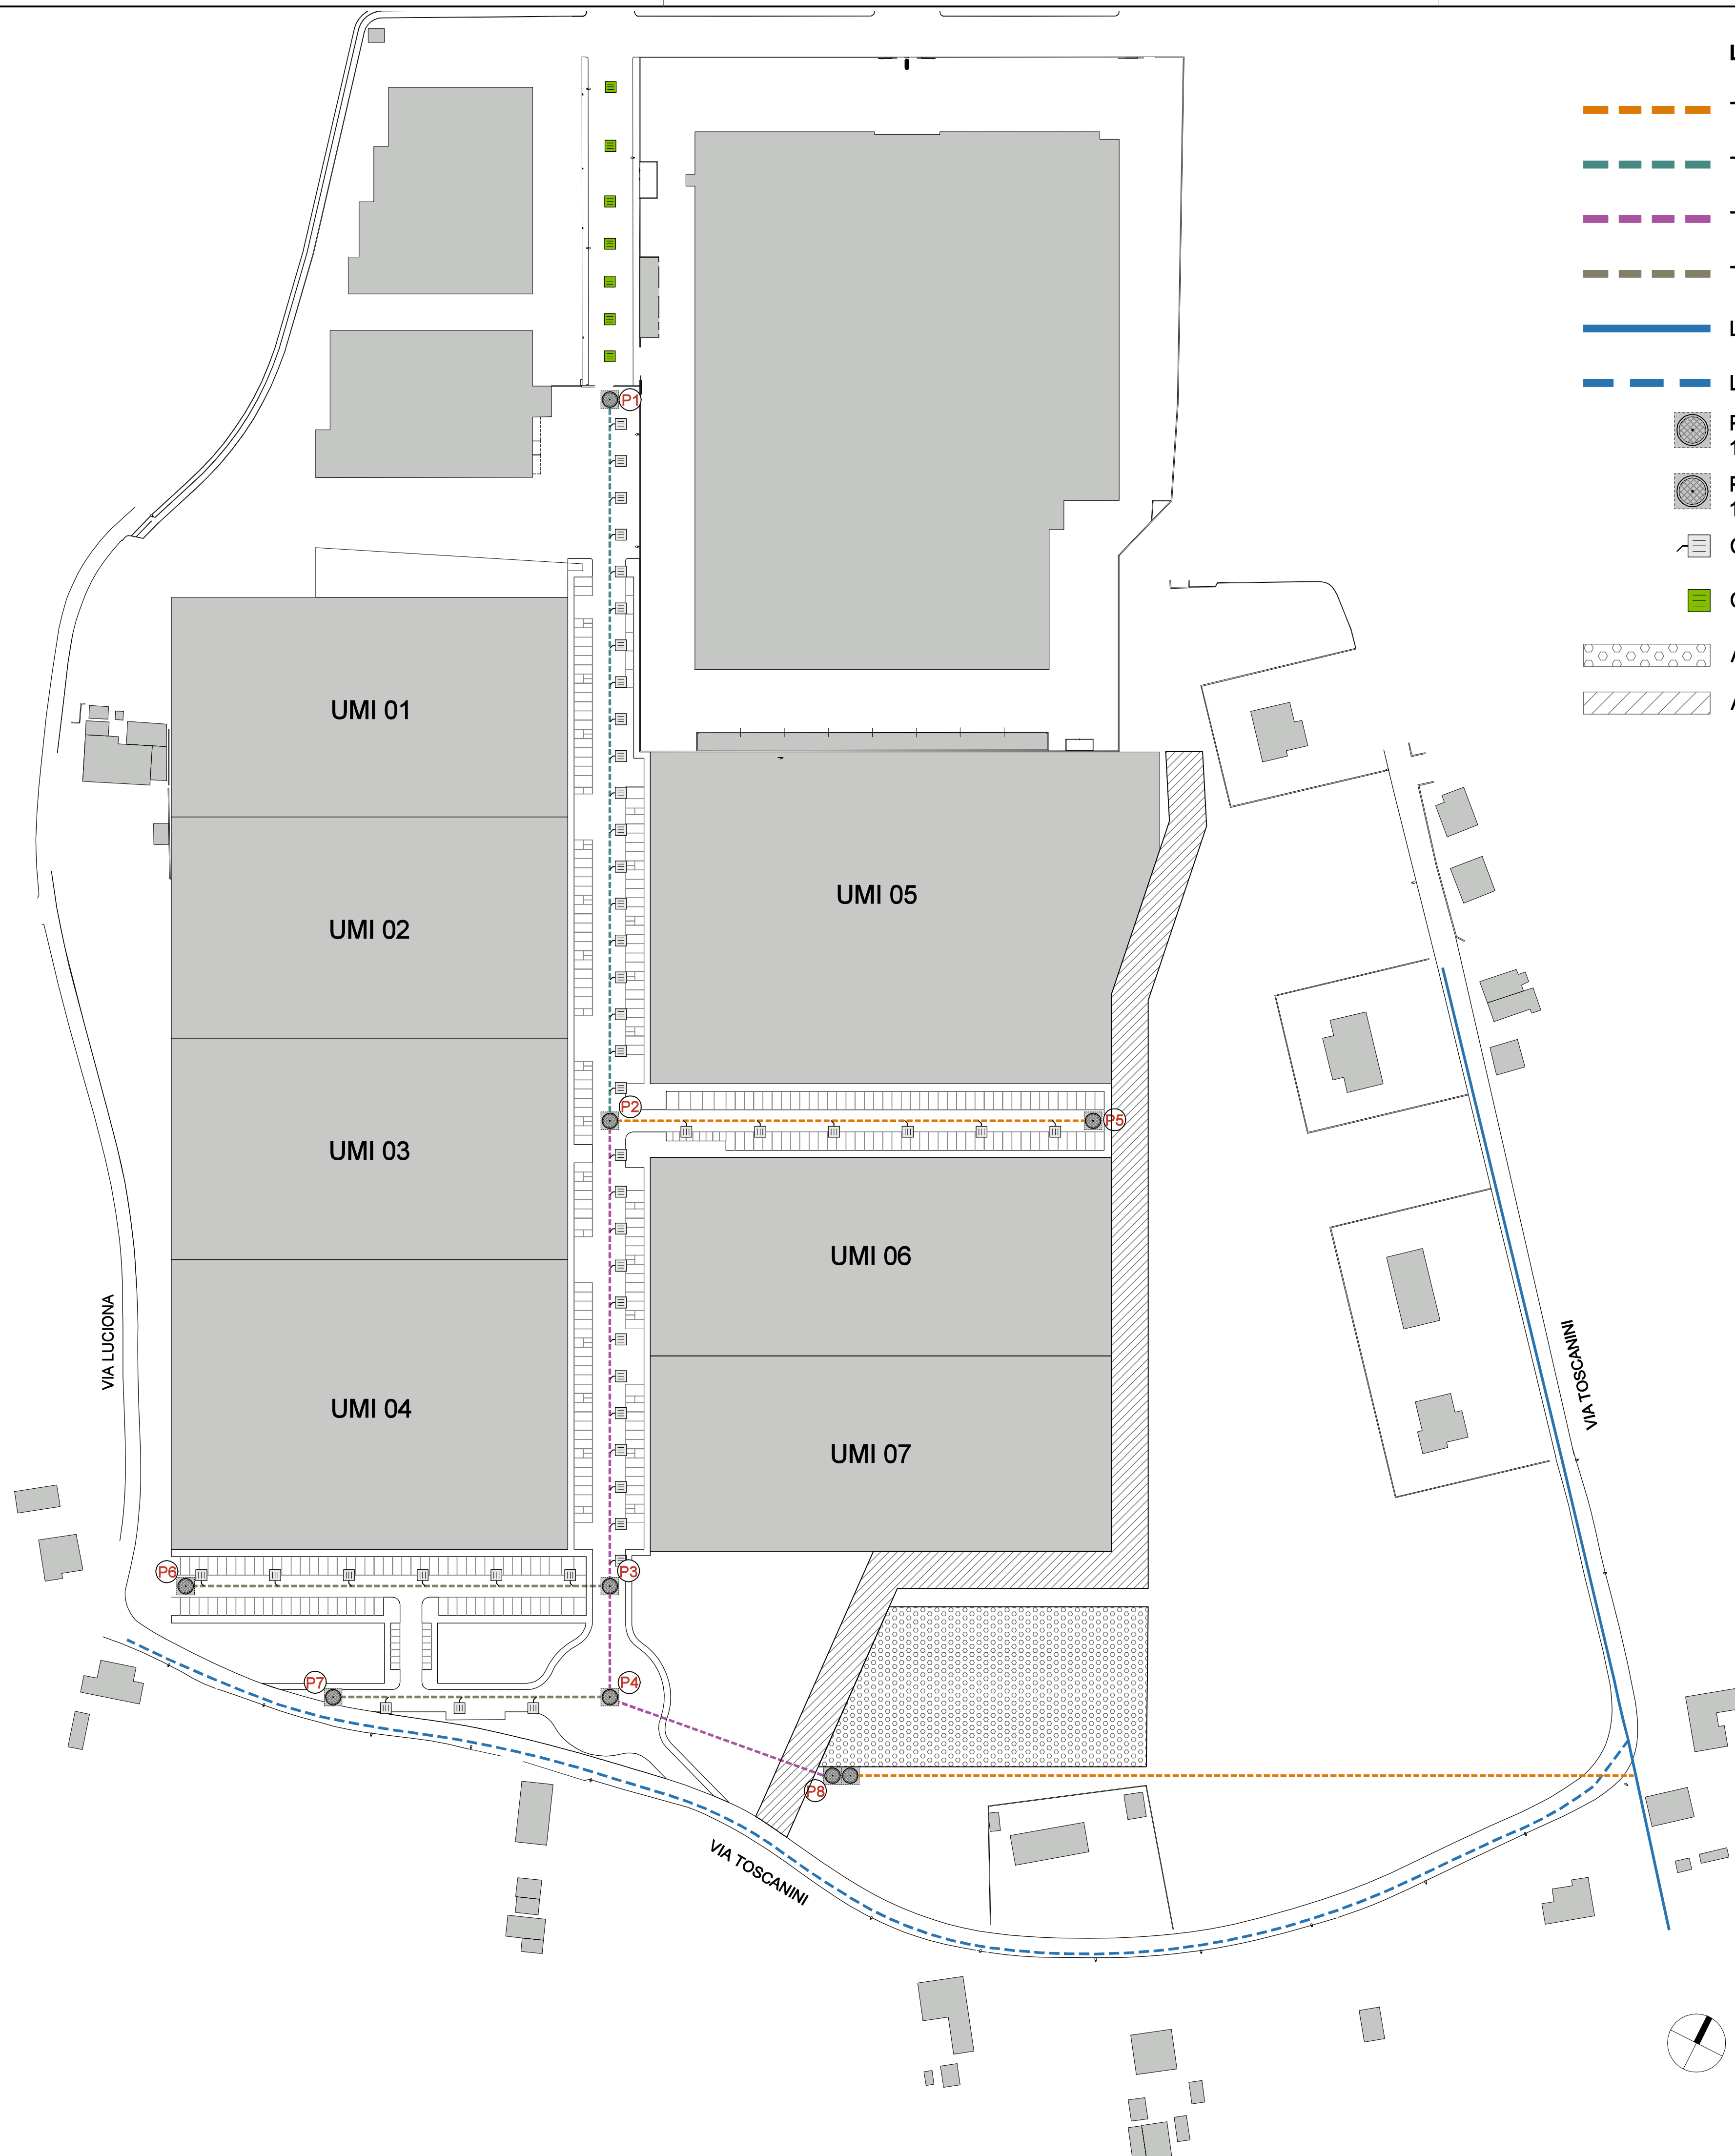


**LEGENDA:**

-  Tubo in PVC SN8 Ø400
-  Tubo in CLS Ø 800
-  Tubo in CLS Ø 1000
-  Tubo in PVC SN8 Ø 315
-  Linea esistente Ø 400
-  Linea esistente Ø 350
-  Pozzetti di ispezione quadrati P1-P2-P3-P4-P8  
150x150
-  Pozzetti di ispezione quadrati P5-P6-P7  
100x100
-  Caditoia 50x50 centro strada con allaccio Ø 160
-  Caditoia centro strada esistente
-  Area di laminazione
-  Area metanodotto

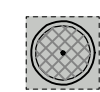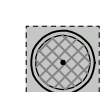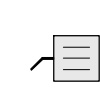

Progettista architettonico:



Architetto Andrea Agostini  
Via D. Forlani 34  
47833 Mondano di Romagna (RN)  
tel-fax: 0541.989643  
mail: info@agolab.it  
www.agolab.it

Proprietà:

<b>Reggini Maria Chiara</b>	<b>Colosio Renata</b>
<b>Reggini Marco</b>	<b>Magnani Pasquina</b>
<b>Colosio Giovanna</b>	<b>Ciotti Roberto</b>
<b>Colosio Piera</b>	<b>Tonelli Gloria</b>

Progetto:  
**PIANO URBANISTICO ATTUATIVO (EX C03)  
ZONA DI P.S.C. APSI  
SITUATO IN VIA TOSCANINI E VIA LUCIONA**

Oggetto Disegno:  
**FOGNATURA BIANCA  
PLANIMETRIA DI PROGETTO**

Tavola n°: **H 02**

Data: 25/01/2019      Scala: 1:1000      Formato stampa: @A1

Codice Progetto: RGG      Revisione:

Note: