




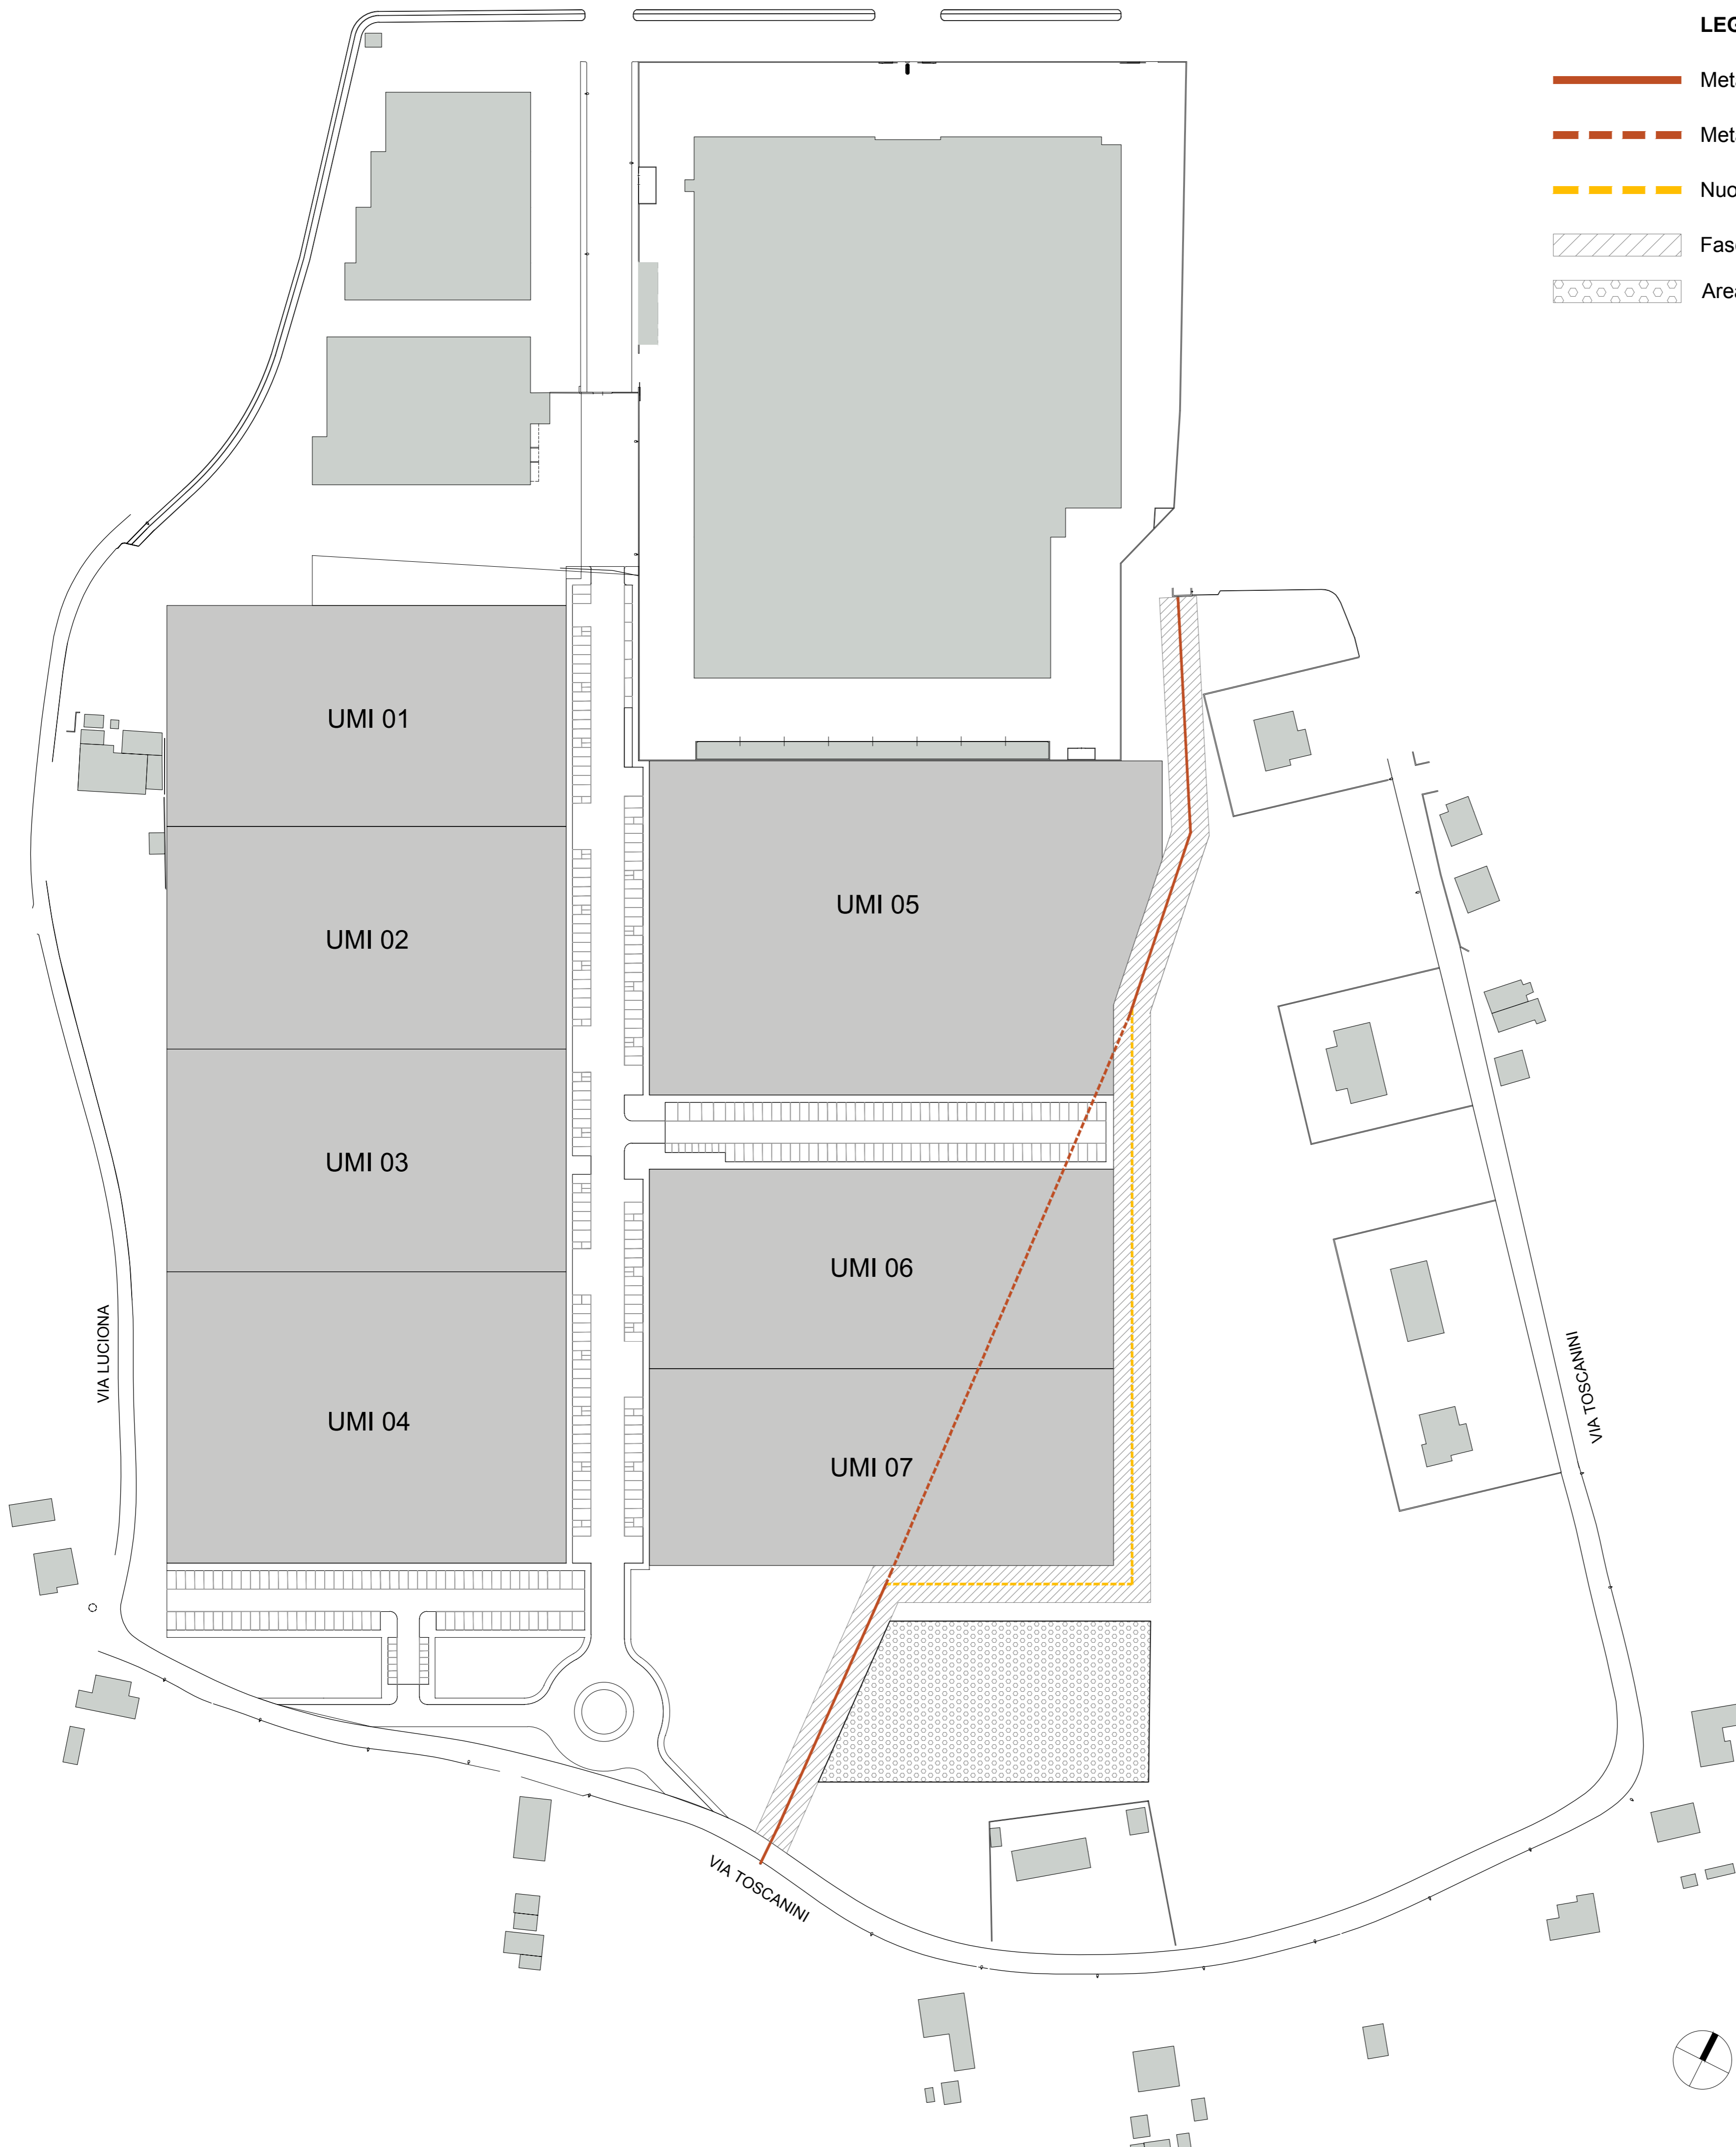


LEGENDA:

-  Metanodotto esistente non oggetto di intervento
-  Metanodotto esistente da demolire
-  Nuova linea metanodotto
-  Fascia di rispetto larghezza 10 ml
-  Area di laminazione



Progettista architettonico:



Architetto Andrea Agostini
Via D. Forlani 34
47833 Morciano di Romagna (RN)
tel-fax 0541 989543
mail info@agolab.it
www.agolab.it

Proprietà:

Reggini Maria Chiara	Colosio Renata
Reggini Marco	Magnani Pasquina
Colosio Giovanna	Ciotti Roberto
Colosio Piera	Tonelli Gloria

Progetto:
**PIANO URBANISTICO ATTUATIVO (EX C03)
ZONA DI P.S.C. APSI
SITUATO IN VIA TOSCANINI E VIA LUCIONA**

Oggetto Disegno:
**METANODOTTO SNAM
DEMOLIZIONI E MODIFICA DEL TRACCIATO**

Tavola n°: **S 01**

Data: 25/01/2019 Scala: 1:1000 Formato stampa: @A1

Codice Progetto: **RGG**

Note: