











LEGENDA:

-  Linea telecom esistente
-  Linea di progetto
n° 1 Tubo corrugato Ø 125
-  Stacchi di introduzione UMI
n° 1 Tubo Corrugato Ø 63
-  Allaccio alle colonnine
n° 3 Tubi corrugati Ø 63
-  Pozzetto 60x60
-  Pozzetto 120x120
-  Colonnina
-  Area di laminazione
-  Fascia di rispetto metanodotto

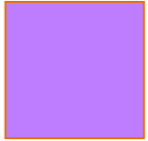

Progettista architettonico:

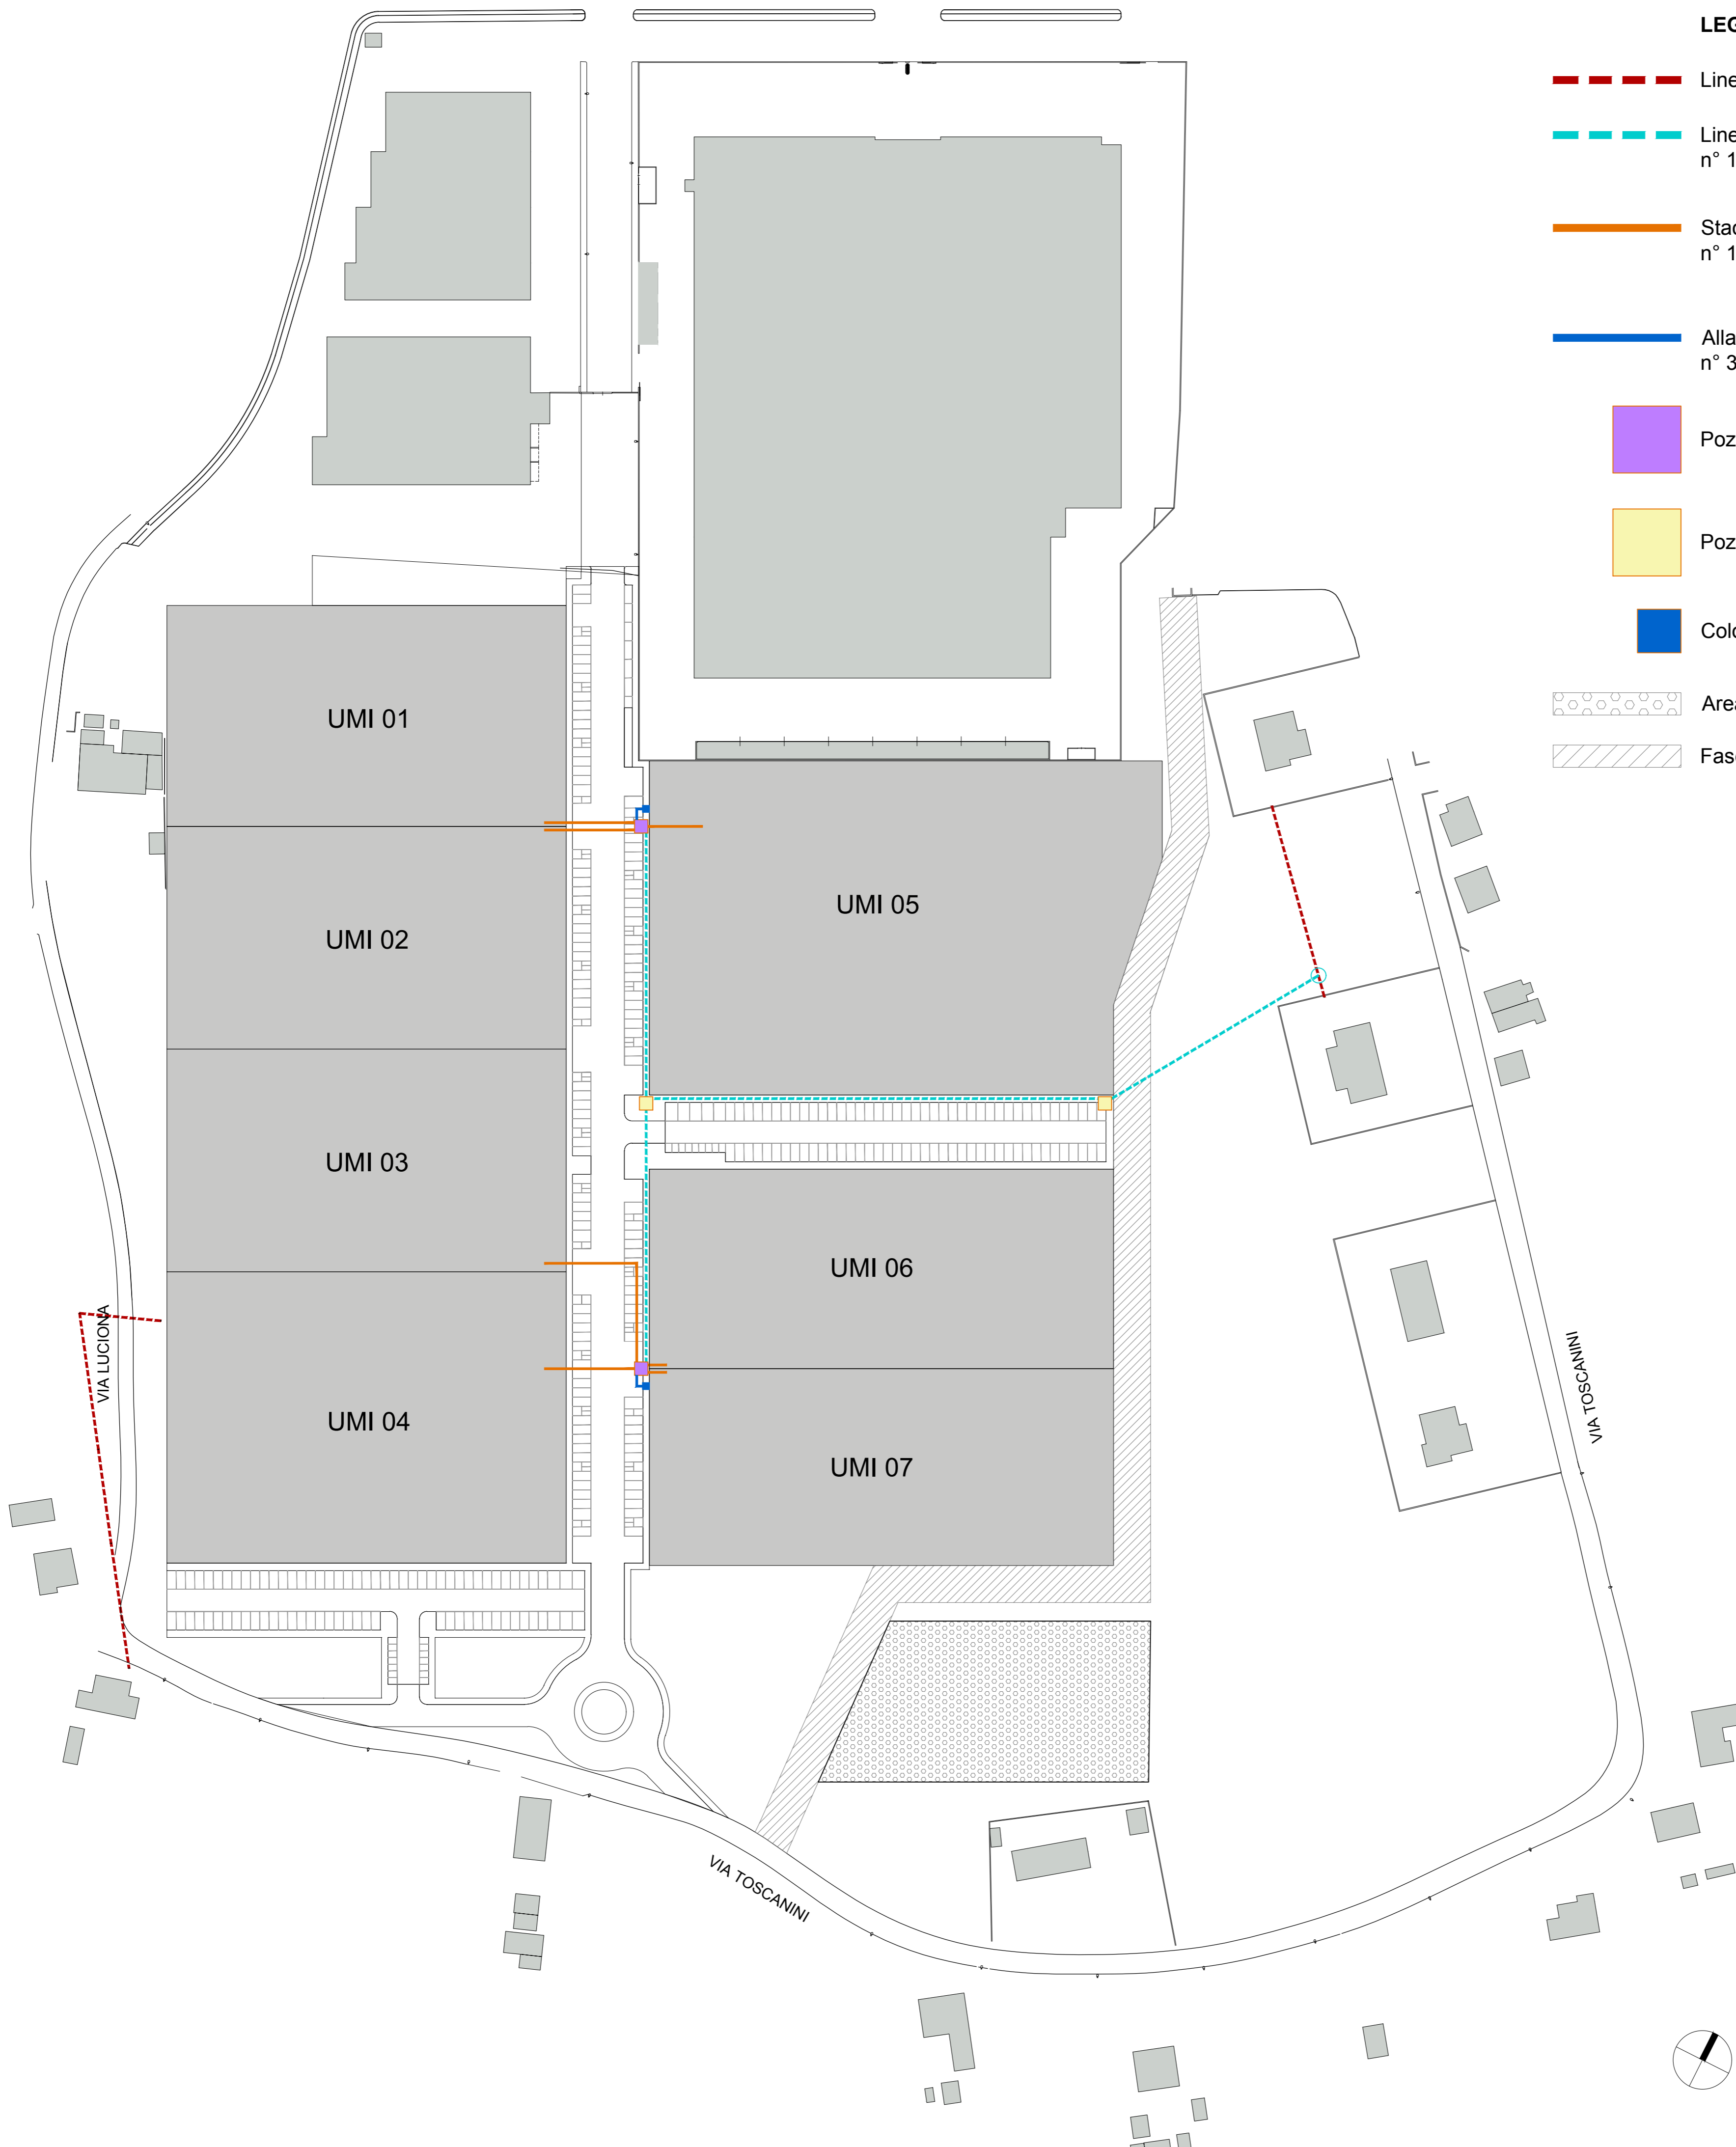

Architetto Andrea Agostini
Via D. Forlani 34
47833 Morciano di Romagna (RN)
tel. fax 0541.989543
mail info@agolab.it
www.agolab.it

Proprietà:

Reggini Maria Chiara	Colosio Renata
Reggini Marco	Magnani Pasquina
Colosio Giovanna	Ciotti Roberto
Colosio Piera	Tonelli Gloria

Progetto:
**PIANO URBANISTICO ATTUATIVO (EX C03)
ZONA DI P.S.C. APSI
SITUATO IN VIA TOSCANINI E VIA LUCIONA**

Oggetto Disegno:
**RETE TELECOM
TRACCIATO DI PROGETTO**

Tavola n°: **T 01**

Data: 25/01/2019 Scala: 1:1000 Formato stampa: @A1

Codice Progetto: RGG Revisione:

Note: