


LEGENDA

- RETE ACQUE BIANCHE PUBBLICHE (DA CEDERE)
- RETE ACQUE BIANCHE PRIVATE
- RETE ACQUE NERE (PRIVATE)
- RETE ACQUE MISTE ESISTENTE
- CANALE CONSORZIALE ESISTENTE
- CANALE CONSORZIALE ESISTENTE DA DISMETTERE
- CANALE CONSORZIALE - TRACCIATO DI PROGETTO

PLANIMETRIA DELLE RETI FOGNARIE E DELLA DEVIAZIONE DEL FOSSO TOBINATO "VIVARE" - Scala 1:200

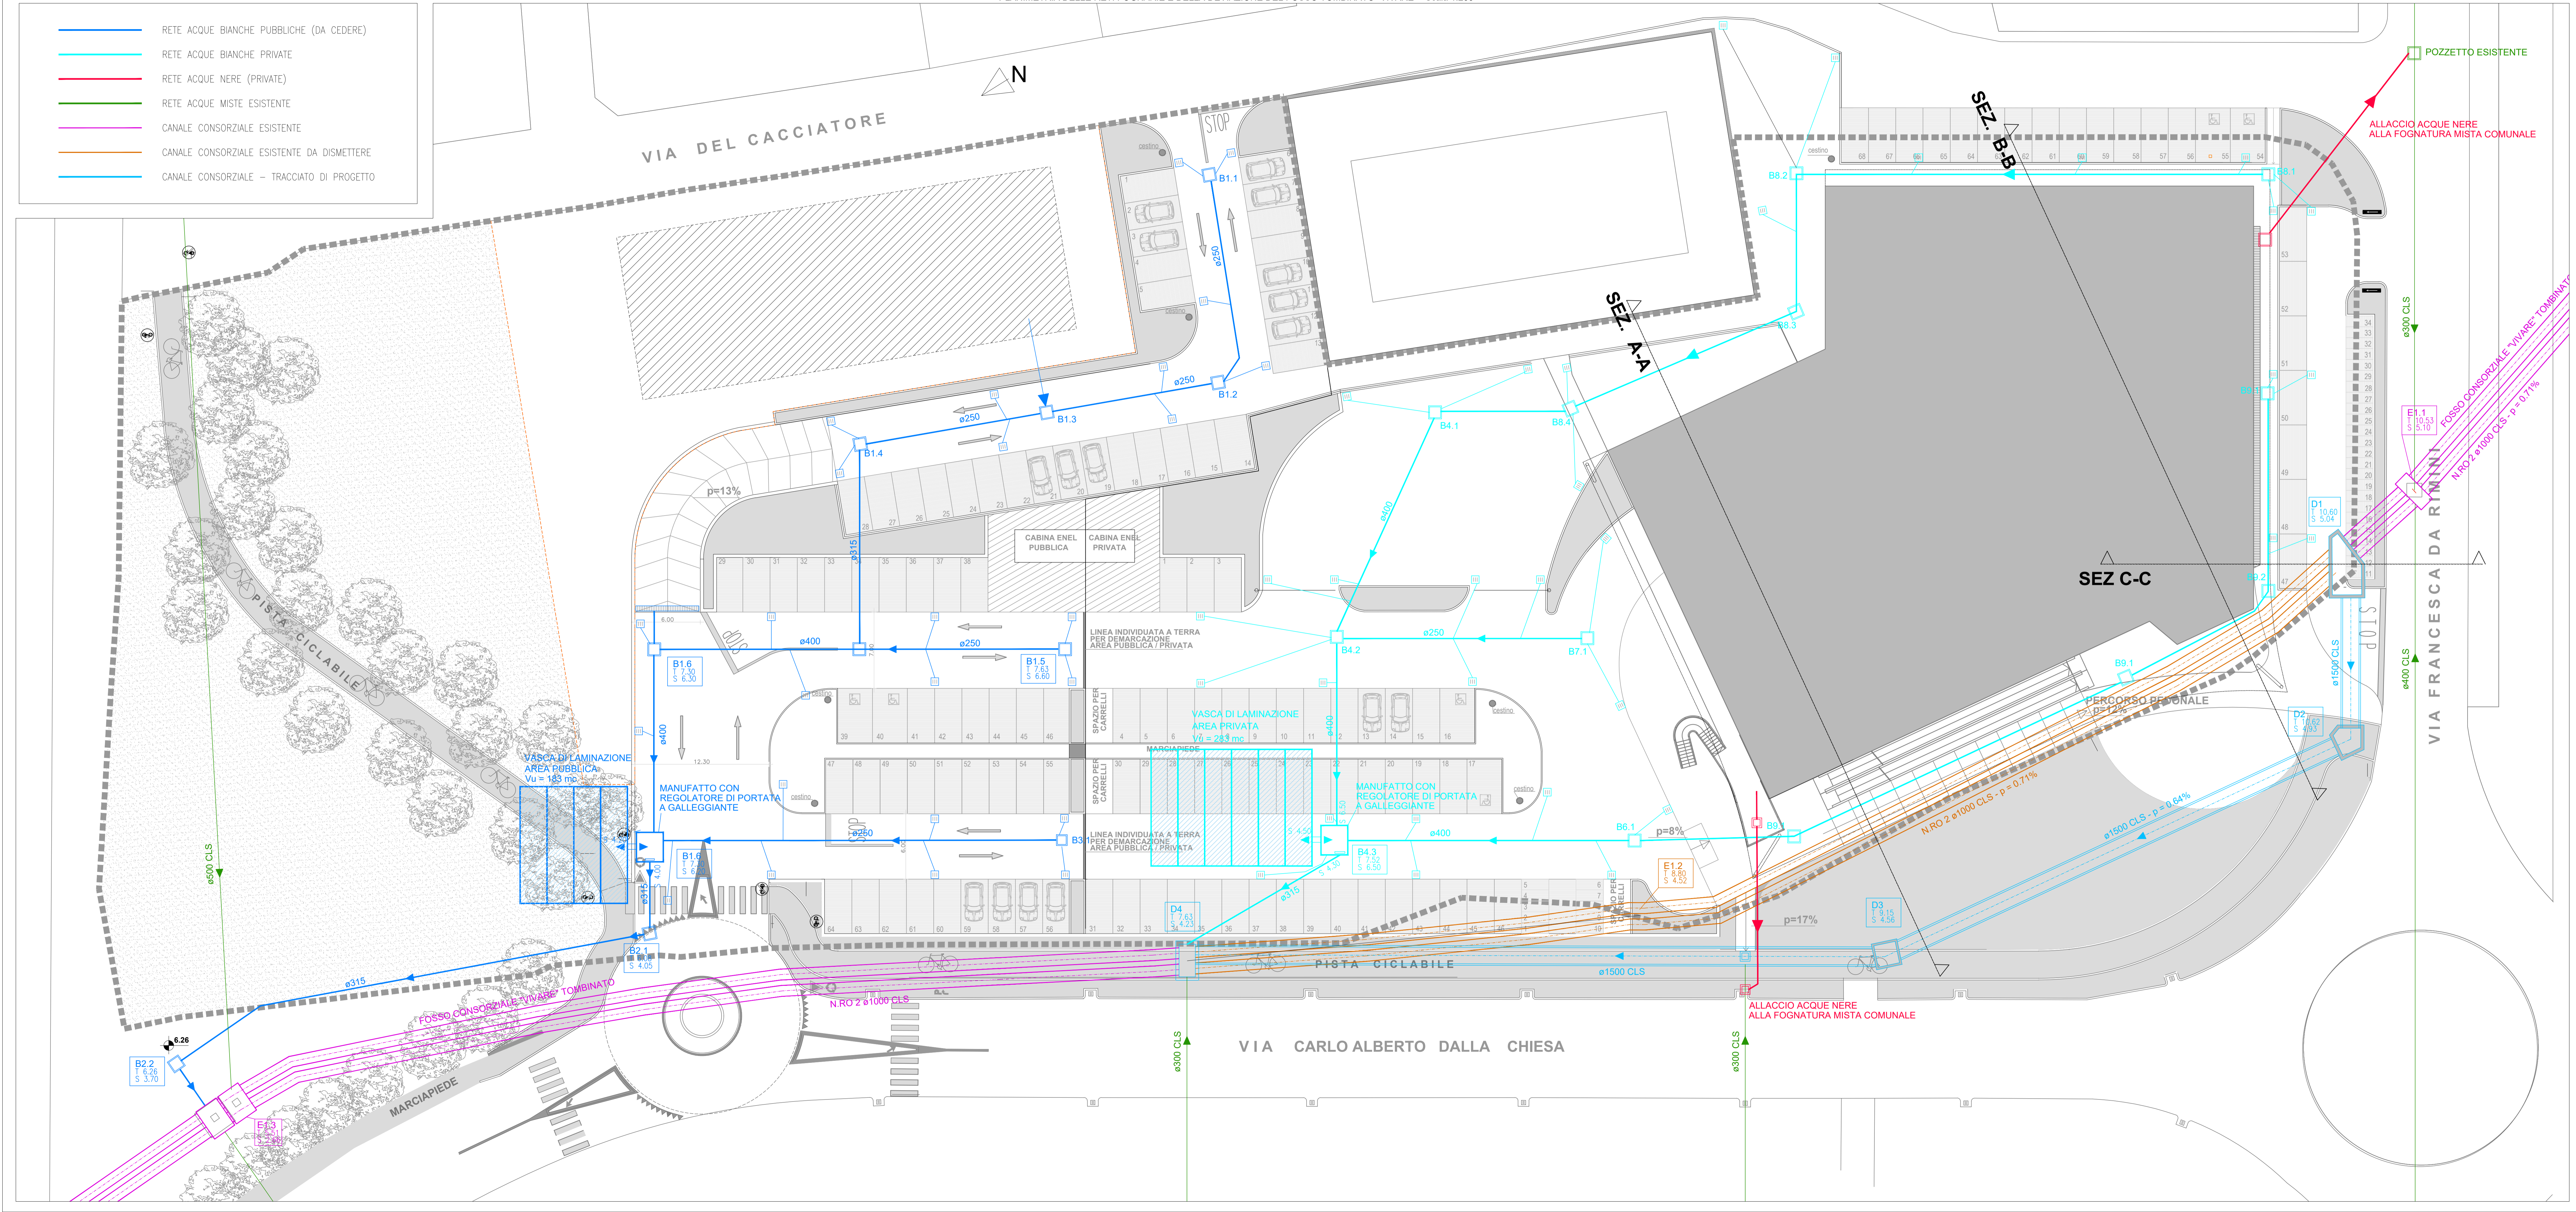

REALIZZAZIONE DI UN COMPARTO EDIFICATORIO COMPRESIVO DI AREA DI CESSIONE PER FUTURA EDIFICAZIONE DELLA CASERMA PER LA GUARDIA DI FINANZA TRA VIA INDIPENDENZA E VIA F. DA RIMINI, AI SENSI DELL'ART. 53 L.R. 24/2017

Comune di CATTOLICA  
47841, RN

PROGETTO  
OO.UU.

Proprietà:  
Immobile S.R.L.

Via Francesca da Rimini  
SCALA GRAFICA 1:200

DATA: 19/02/2020

TAVOLA I.02

PROGETTISTI  
Arch. Marco Gaudenzi  
Arch. Daniele Debaldo  
Arch. Luca Ferretti  
Ing. Francesco Debaldo

CONSULENTE OPERE IDRAULICHE  
Ing. Marco Donati



OGGETTO  
RETI FOGNARIE ACQUE METEORICHE  
E DEVIAZIONE DEL FOSSO "VIVARE"  
PLANIMETRIA DI PROGETTO



Via della Sanità 44 - 61121 Pesaro, Italy  
tel. +39.0721.402105 - fax +39.0721.23206  
www.marco-gaudenzi.it  
studio@marco-gaudenzi.it