



Comune di Cattolica

Provincia di Rimini



DETERMINAZIONE DIRIGENZIALE

N. 954 DEL 12/12/2017

FORNITURA E POSA IN OPERA TENDE DA SOLE PRESSO GLI EDIFICI
SCOLASTICI COMUNALI

CENTRO DI RESPONSABILITA'
SETTORE 02

SERVIZIO
SETTORE 02

DIRIGENTE RESPONSABILE
Costa Alessandro

IL DIRIGENTE

RICHIAMATE le deliberazioni n. 5 e n. 6 del 25/01/2017, dichiarate immediatamente eseguibili, con le quali il Consiglio Comunale ha approvato il Documento Unico di Programmazione (D.U.P.) e il Bilancio di Previsione Finanziario 2017-2019;

RICHIAMATA la deliberazione di Giunta Comunale n. 20 del 02/02/2017, dichiarata immediatamente eseguibile, con la quale è stato approvato il Piano Esecutivo di Gestione 2017/2019: assegnazione risorse finanziarie;

RICHIAMATA la deliberazione di Consiglio Comunale n. 41 del 03/07/2017, dichiarata immediatamente eseguibile, con la quale è stata approvata la Variazione al Bilancio di Previsione Finanziario 2017-2019;

RICHIAMATA la deliberazione di Consiglio Comunale n. 58 del 26/10/2017, dichiarata immediatamente eseguibile, con la quale è stata approvata la ulteriore Variazione al Bilancio di Previsione Finanziario 2017-2019;

RICHIAMATO l'art. **32, comma 2, del D.Lgs. 18 aprile 2016 n. 50**, il quale dispone che prima dell'avvio delle procedure di affidamento dei contratti pubblici, le amministrazioni aggiudicatrici decretano o determinano di contrarre, in conformità ai propri ordinamenti, individuando gli elementi essenziali del contratto e i criteri di selezione degli operatori economici e delle offerte;

RICHIAMATO l'art. 192, comma 1, del D.Lgs. 18 agosto 2000, n. 267 il quale dispone che la stipulazione dei contratti deve essere preceduta da apposita determinazione del responsabile del procedimento di spesa indicante:

- a) il fine che il contratto si intende perseguire;
- b) l'oggetto del contratto, la sua forma e le clausole ritenute essenziali;
- c) le modalità di scelta del contraente ammesse dalle disposizioni vigenti in materia di contratti delle pubbliche amministrazioni e le ragioni che ne sono alla base;

PRESO ATTO delle esigenze manifestate dal sottoscritto dirigente, circa la necessità di provvedere all'affidamento della "Fornitura e posa in opera di tende da sole presso gli edifici scolastici comunali";

VISTO che il D.L. 6 luglio 2012, convertito con modificazioni dalla Legge 07/08/2012 n. 135 all'art. 1, prevede l'obbligo per le pubbliche amministrazioni di provvedere all'approvvigionamento attraverso gli strumenti di acquisto messi a disposizione dalla Consip S.p.A.;

VERIFICATO, inoltre, che ai sensi dell'articolo **36, comma 6 (ultimo periodo) del DECRETO LEGISLATIVO 18 APRILE 2016, N. 50**, il Ministero dell'Economia e delle Finanze, avvalendosi di CONSIP S.p.A., mette a disposizione delle Stazioni Appaltanti il Mercato Elettronico delle Pubbliche Amministrazioni (M.E.P.A.) e, dato atto, pertanto che con tale sistema gli acquisti possono essere effettuati secondo due modalità: **l'Ordine diretto (OdA)**, cioè l'acquisto diretto da catalogo in base alle offerte pubblicate dai fornitori, o la **Richiesta di offerta (RdO)** grazie alla quale l'amministrazione può

richiedere ai fornitori, selezionandoli liberamente tra quelli abilitati, diverse e ulteriori offerte personalizzate sulla base di specifiche esigenze;

STABILITO quindi di procedere alla procedura negoziata per la fornitura di cui trattasi, attraverso il M.E.P.A. tramite **Richiesta di offerta (RdO)** con gara al prezzo più basso con l'importo a base di gara di **€. 58.000,00** al netto dell'IVA, con invito rivolto a n. 5 ditte consultando le ditte presenti per le caratteristiche della fornitura di cui trattasi, che prevedono la consegna nella Provincia di Rimini;

VISTA quindi l'allegato schema **“Condizioni di RdO e Capitolato Speciale d'Appalto” con i relativi allegati che formano parte integrante e sostanziale del presente atto**, precisando, a tal proposito, che le prescrizioni di cui al citato art. 192 sono tutte contenute dal medesimo e che l'esito dell'affidamento sarà oggetto di specifico avviso post informazione con pubblicazione sul sito internet del Comune ai sensi dell'art. 98 comma 1 del Codice;

RILEVATO e dato atto che il C.I.G. del progetto è il seguente: 730996451F – con necessità di andare ad impegnare a favore ANAC (Autorità di Vigilanza sui pubblici contratti) la somma di € 30,00 + € 1,30 per spese postali;

RITENUTO che tali interventi rientrano tra quelli eseguibili in economia ai sensi del Decreto Legislativo 18 Aprile 2016, n. 50, art. 36 (Contratti sotto soglia), comma 2, lett. b) mediante **del D.Lgs. 50/2016 (Nuovo Codice dei Contratti), con affidamento mediante il criterio del minor prezzo** ex art. 95, comma 4, lett. a), del citato “Nuovo Codice”;

RITENUTO quindi di procedere ad approvare la procedura di affidamento della fornitura di cui trattasi;

VISTO, inoltre:

- la legge n. 241/90 e s.m.;
- l'art. 32, comma 2, del D.Lgs. n. 50/2016 e l'art. 192 del T.U. Enti Locali n. 267/2000;
- il Dec. Legs.vo n. D.Lgs. n. 50/2016;
- il T.U. Enti Locali ex Decreto Legislativo n. 267/2000;
- il Dlgs. n. 165/2001;
- lo Statuto Comunale;
- il Regolamento sull'ordinamento generale degli uffici e dei servizi;

Tanto premesso,

D E T E R M I N A

- 1)- di approvare la premessa quale parte integrante e sostanziale del presente dispositivo;
- 2)- **di indire**, come esposto in premessa, **procedura negoziata** per all'affidamento della “Fornitura e posa in opera di tende da sole presso gli edifici scolastici comunali” attraverso il M.E.P.A., con richiesta di offerta (**RdO**), con gara al prezzo più basso con l'importo a base di gara di **€. 58.000,00** al netto dell'IVA, con invito rivolto a n. 5 ditte consultando le ditte presenti per le caratteristiche della fornitura di cui trattasi, che prevedono la consegna nella Provincia di Rimini;
- 3)- di stabilire che, ai sensi dell'art. 192 del D.Lgs. 267/2000, l'oggetto del contratto e le sue

clausole essenziali sono riportate nello schema **“Condizioni di RdO e Capitolato Speciale d'Appalto”** con i relativi allegati che formano parte integrante e sostanziale del presente atto e che con il medesimo si approva, precisando che il C.I.G. del progetto è il seguente: 730996451F;

4)- **di impegnare, inoltre, € 31,30 a carico del succitato capitolo 6511002 “MANUTENZIONE STRAORDINARIA EDIFICI ADIBITI A SCUOLE PRIMARIE SECONDARIE (FIN. ONERI URBANIZZAZIONE)” del bilancio di previsione 2017** – codice Siope/piano dei conti finanziario: 2.02.01.09.003, **quale spesa a favore dell'ANAC** (Autorità di Vigilanza sui pubblici contratti) con versamento mediante anticipo di cassa da parte dell'ufficio Economato su emissione di apposito “MAV”;

5)- di individuare nella persona del sottoscritto Dirigente, il responsabile del procedimento per gli atti di adempimento della presente determinazione;

Del presente atto verrà data comunicazione ai seguenti uffici:

Direzione Manutenzione Urbana

Settore 02

ESECUTIVITA'

La determinazione sarà esecutiva a partire dalla data di attestazione di regolarità contabile che sarà allegata quale parte integrante.

Cattolica lì, 12/12/2017

Firmato

Costa Alessandro / Infocert Spa

Atto prodotto in originale informatico e firmato digitalmente ai sensi dell'art. 20 del Codice dell'Amministrazione Digitale (D.Lgs. N 82/2005 e ss.mm.)

COMUNE DI CATTOLICA

Settore Lavori Pubblici

SCUOLA ELEMENTARE CARPIGNOLA DI VIA PRIMULE


PIANTA SCALA 1:100

IL SINDACO

L'ASSESSORE ALL'P.P.

ELABORATO

IL TECNICO COMUNALE
IL DIRIGENTE SETTORE
AMBIENTE E LAVORI PUBBLICI

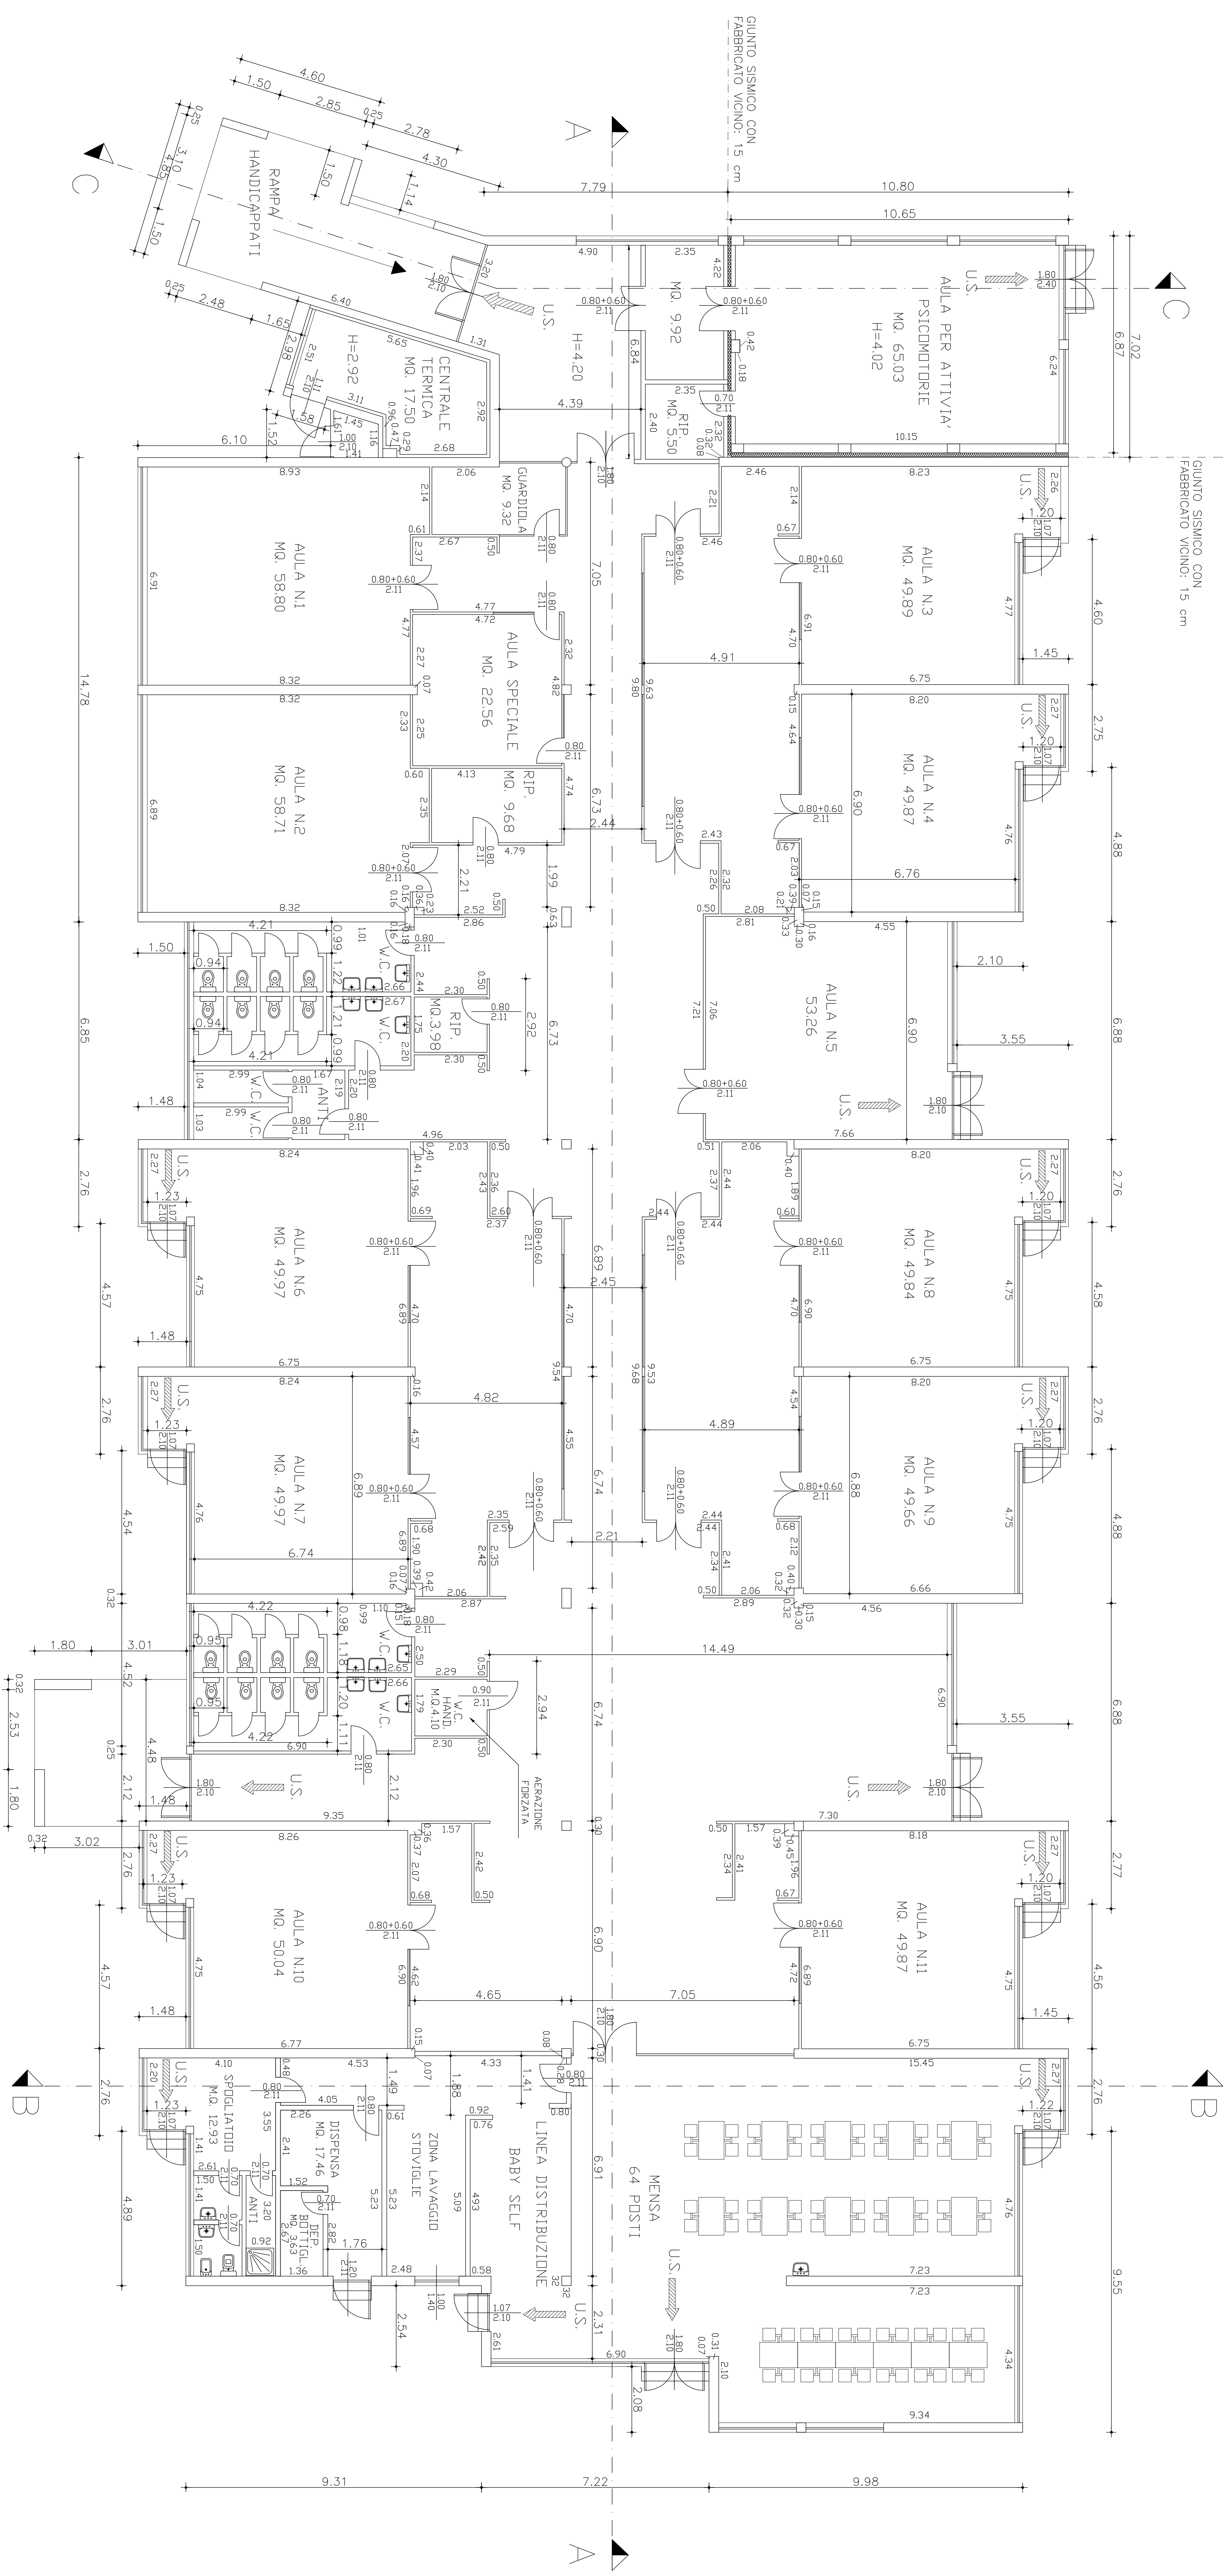

COMUNE DI CATTOLICA

Settore Lavori Pubblici

SCUOLA ELEMENTARE
CARIGNOLA DI VIA PRIMULE

PROSPETTI
SCALA 1:100


ELABORATO

IL TECNICO COMUNALE


L'ASSESSORE AI LL.PP.

IL SINDACO


IL DIRIGENTE SETTORE
AMBIENTE E LAVORI PUBBLICI

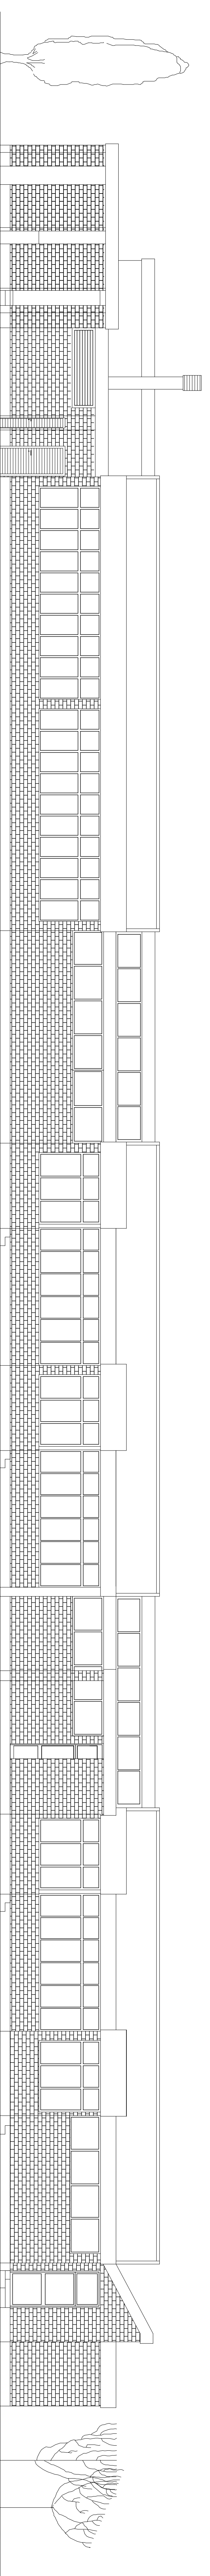

PROSPETTO LATO RIMINI

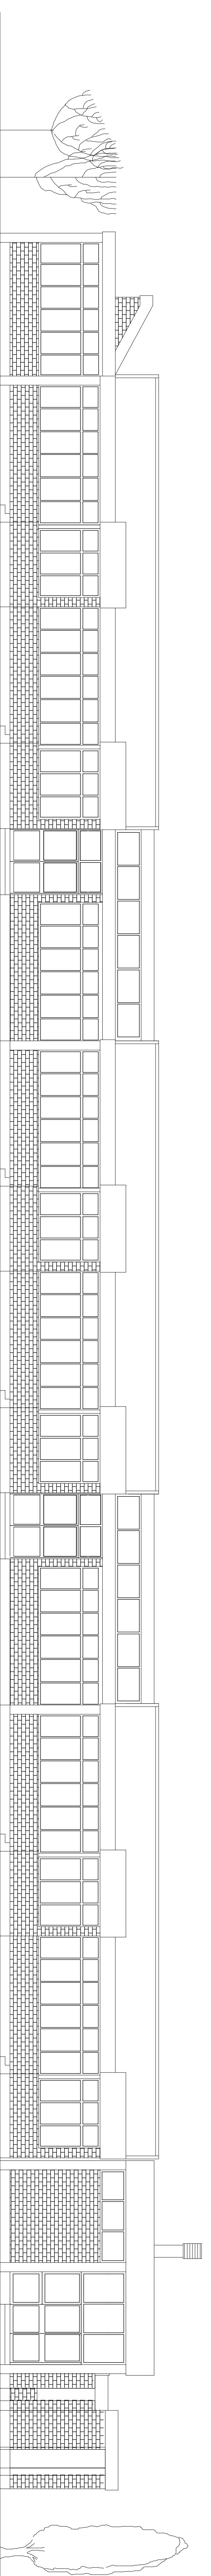


PROSPETTO LATO PESARO

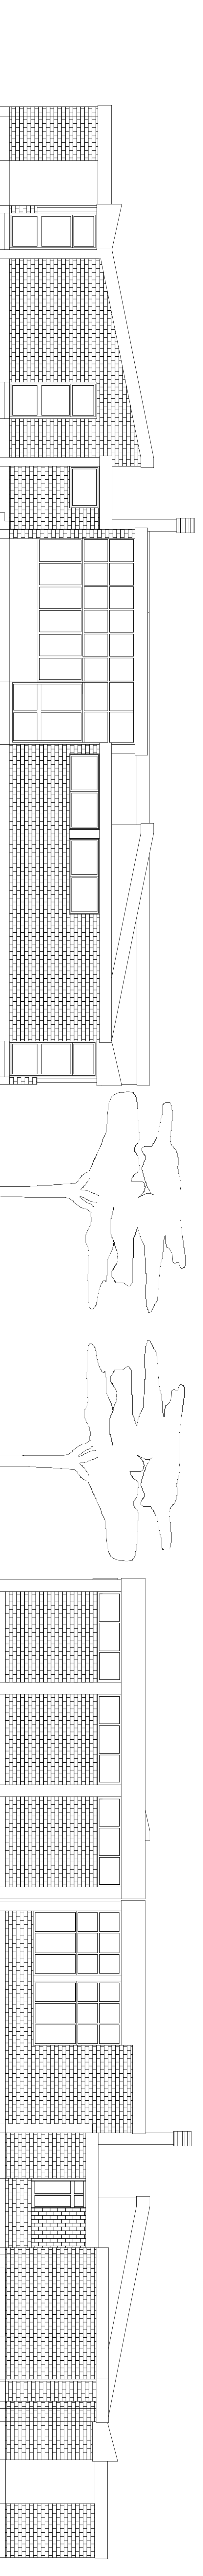


PROSPETTO LATO MONTE

PROSPETTO LATO MARE

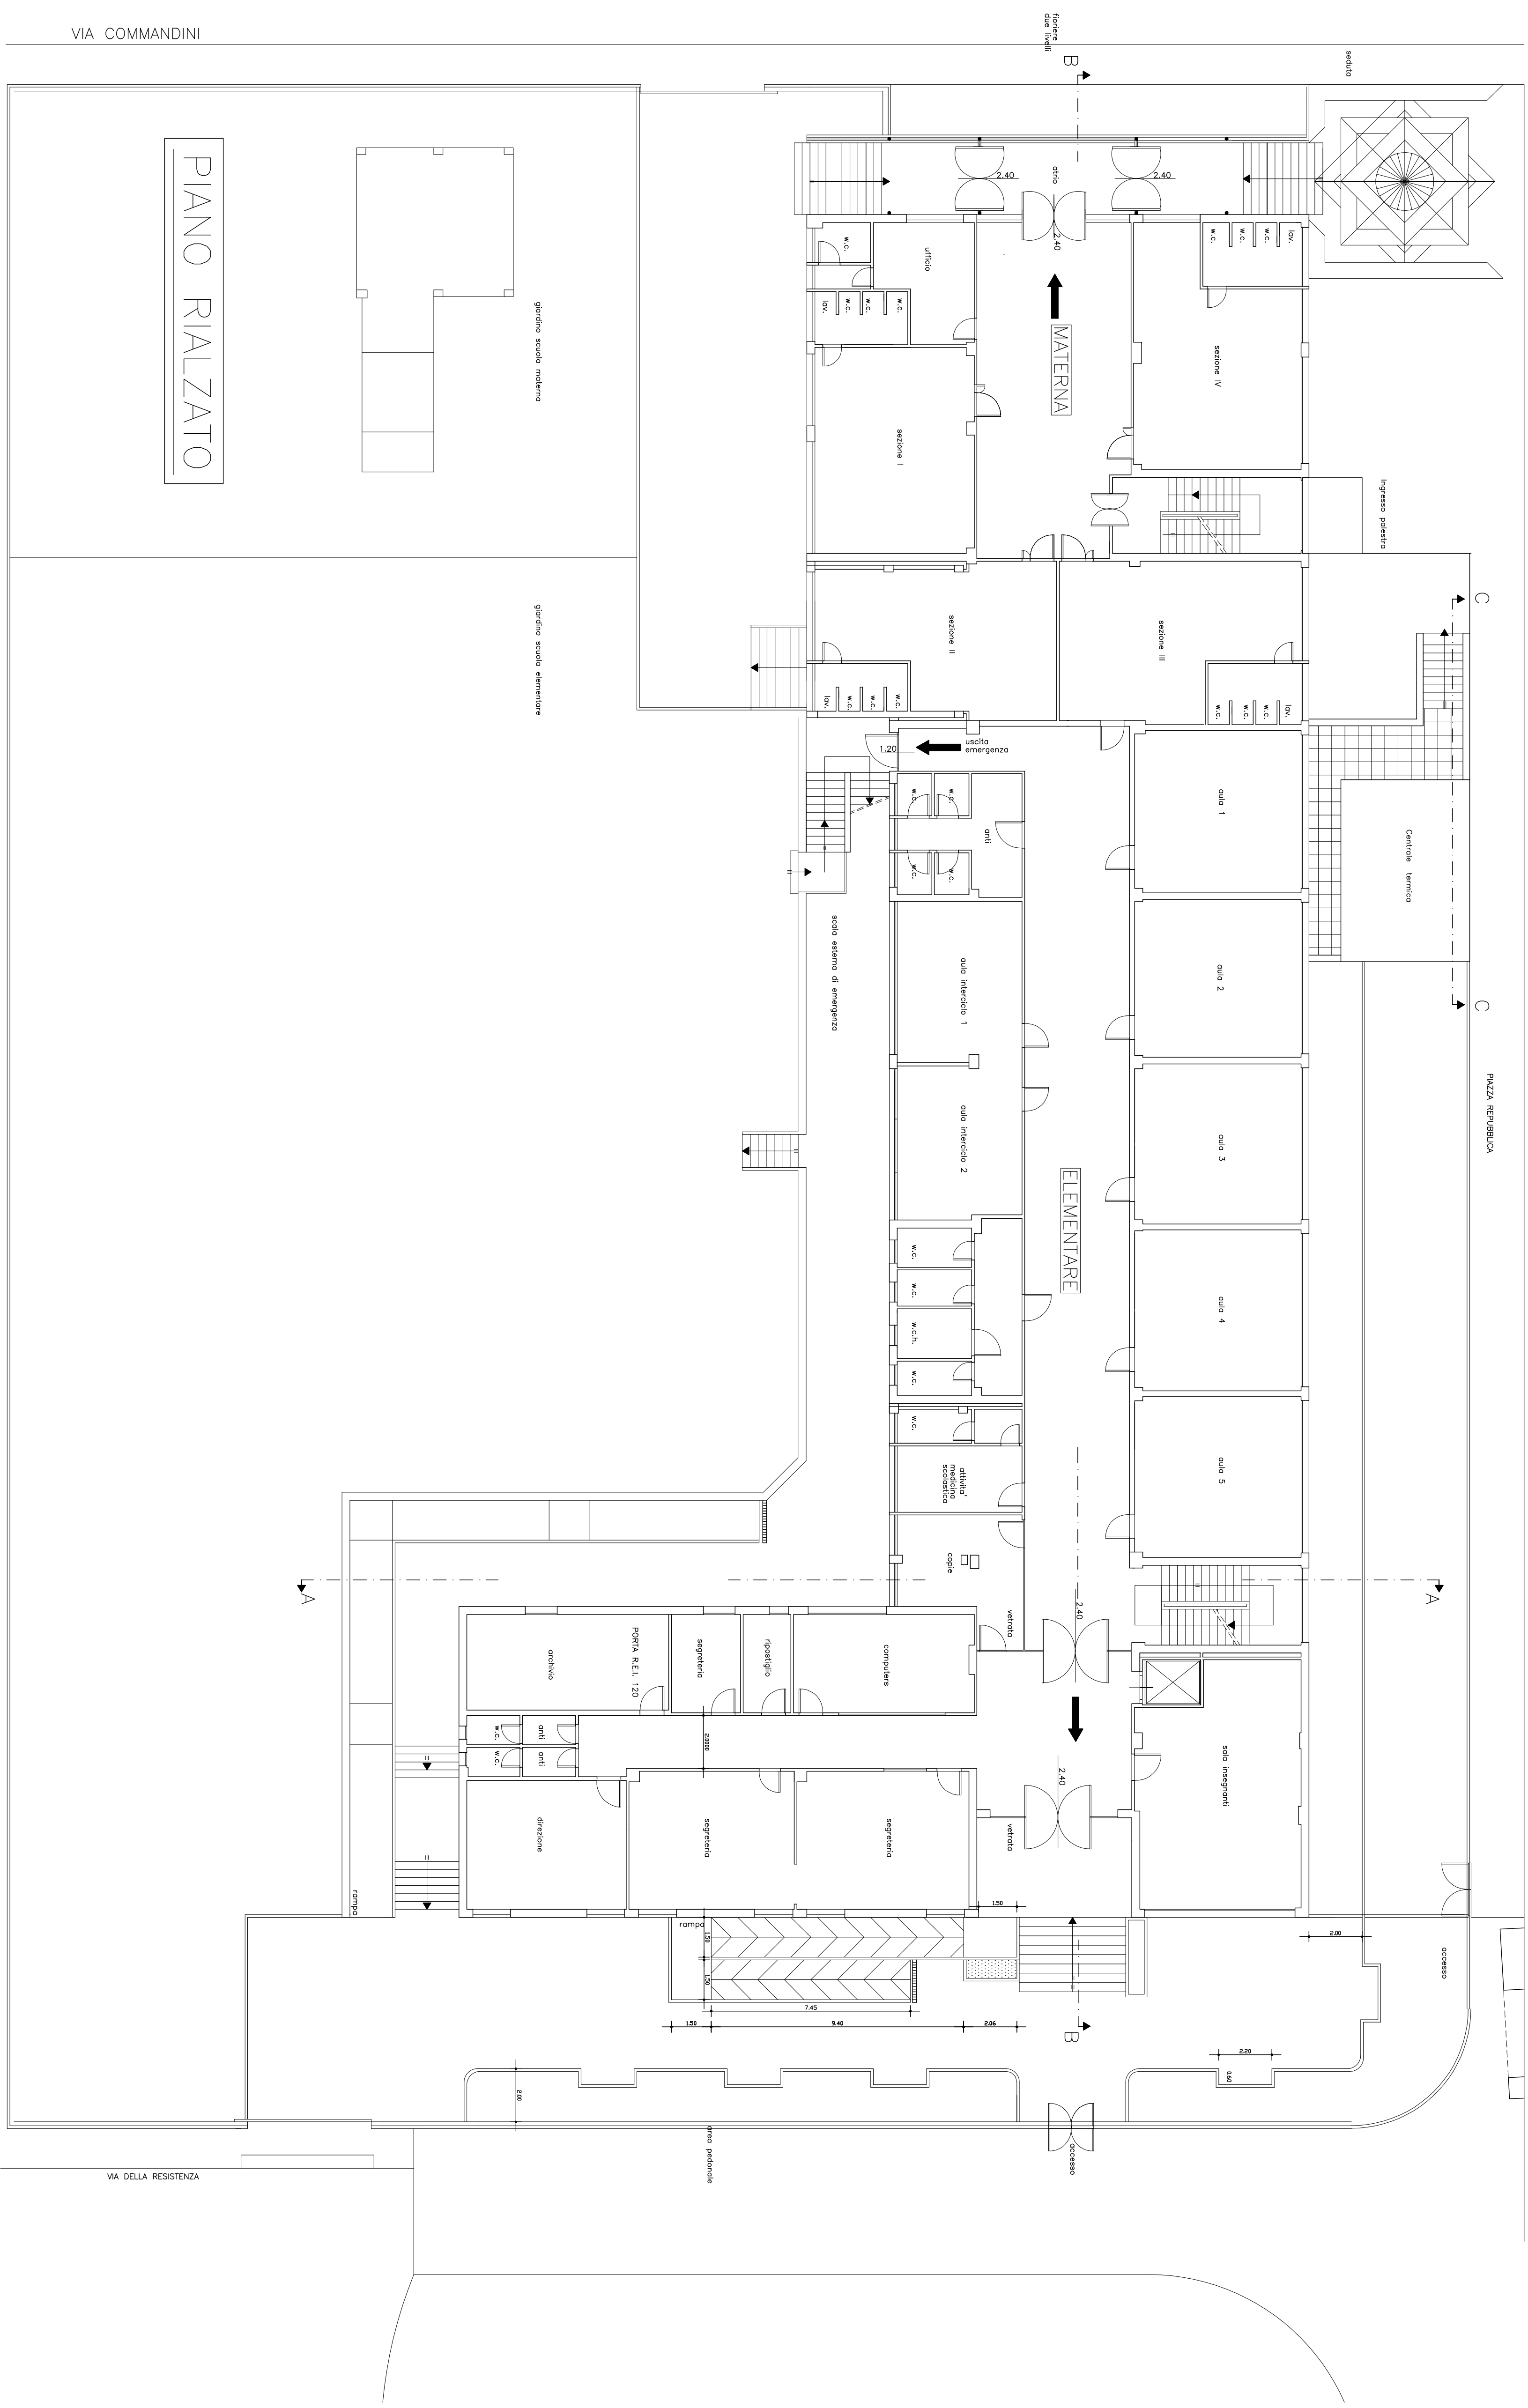

PIANO RIALZATO

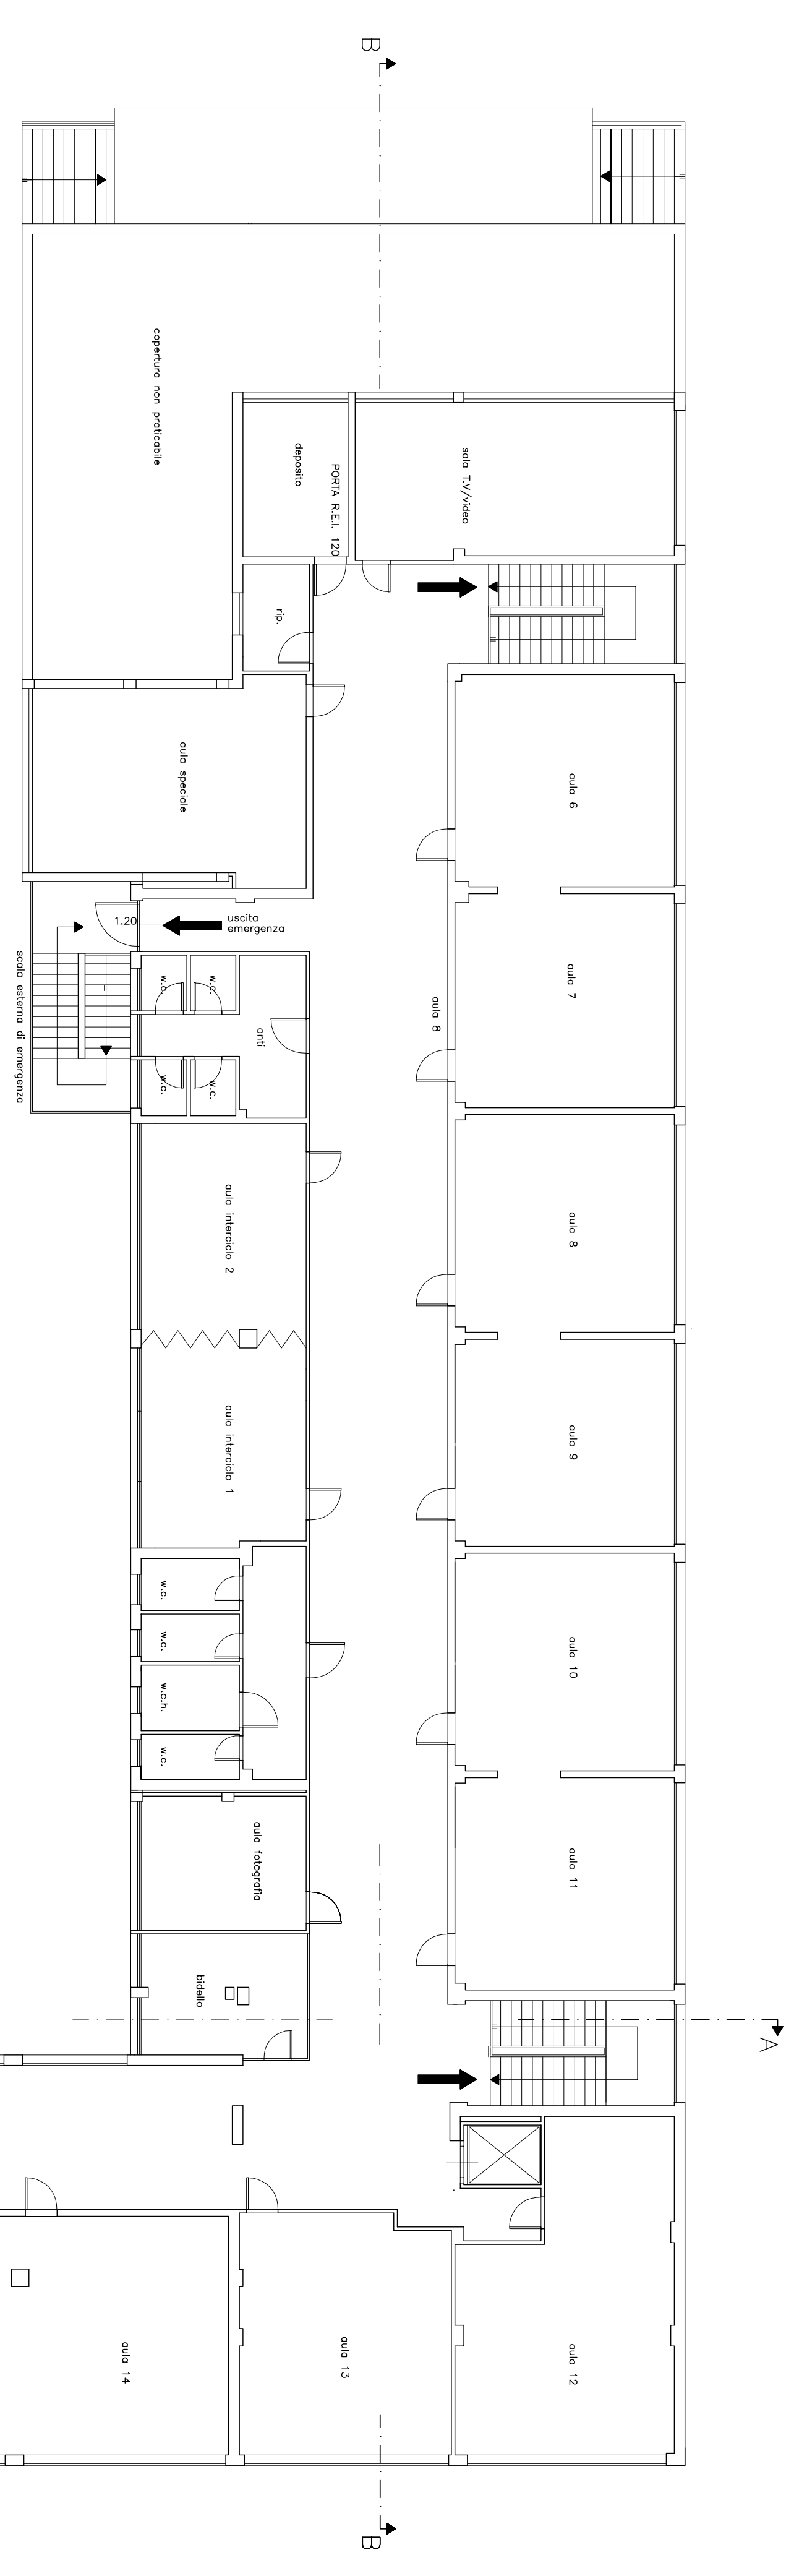

PIANO PRIMO

COMUNE DI CATTOLICA
 PROVINCIA DI RIMINI


SCUOLA ELEMENTARE
 PIAZZA DELLA REPUBBLICA

PIANTE

TAVOLA

SCALA 1:100


COMUNE DI CATTOLICA
PROVINCIA DI RIMINI

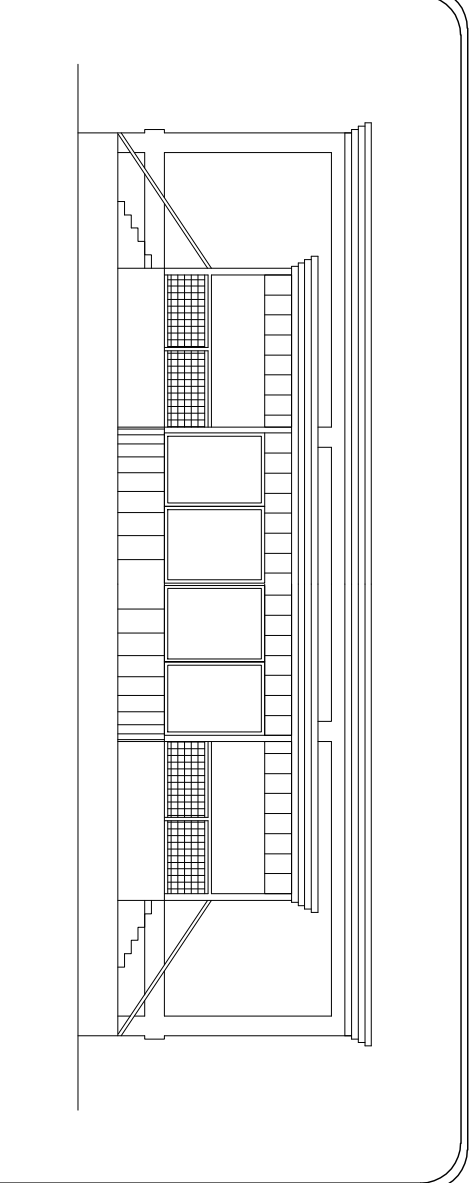


SCUOLA ELEMENTARE
PIAZZA DELLA REPUBBLICA

PROSPETTI E SEZIONI


PROGETTISTA:
TAVOLA
05
SCALA 1:100

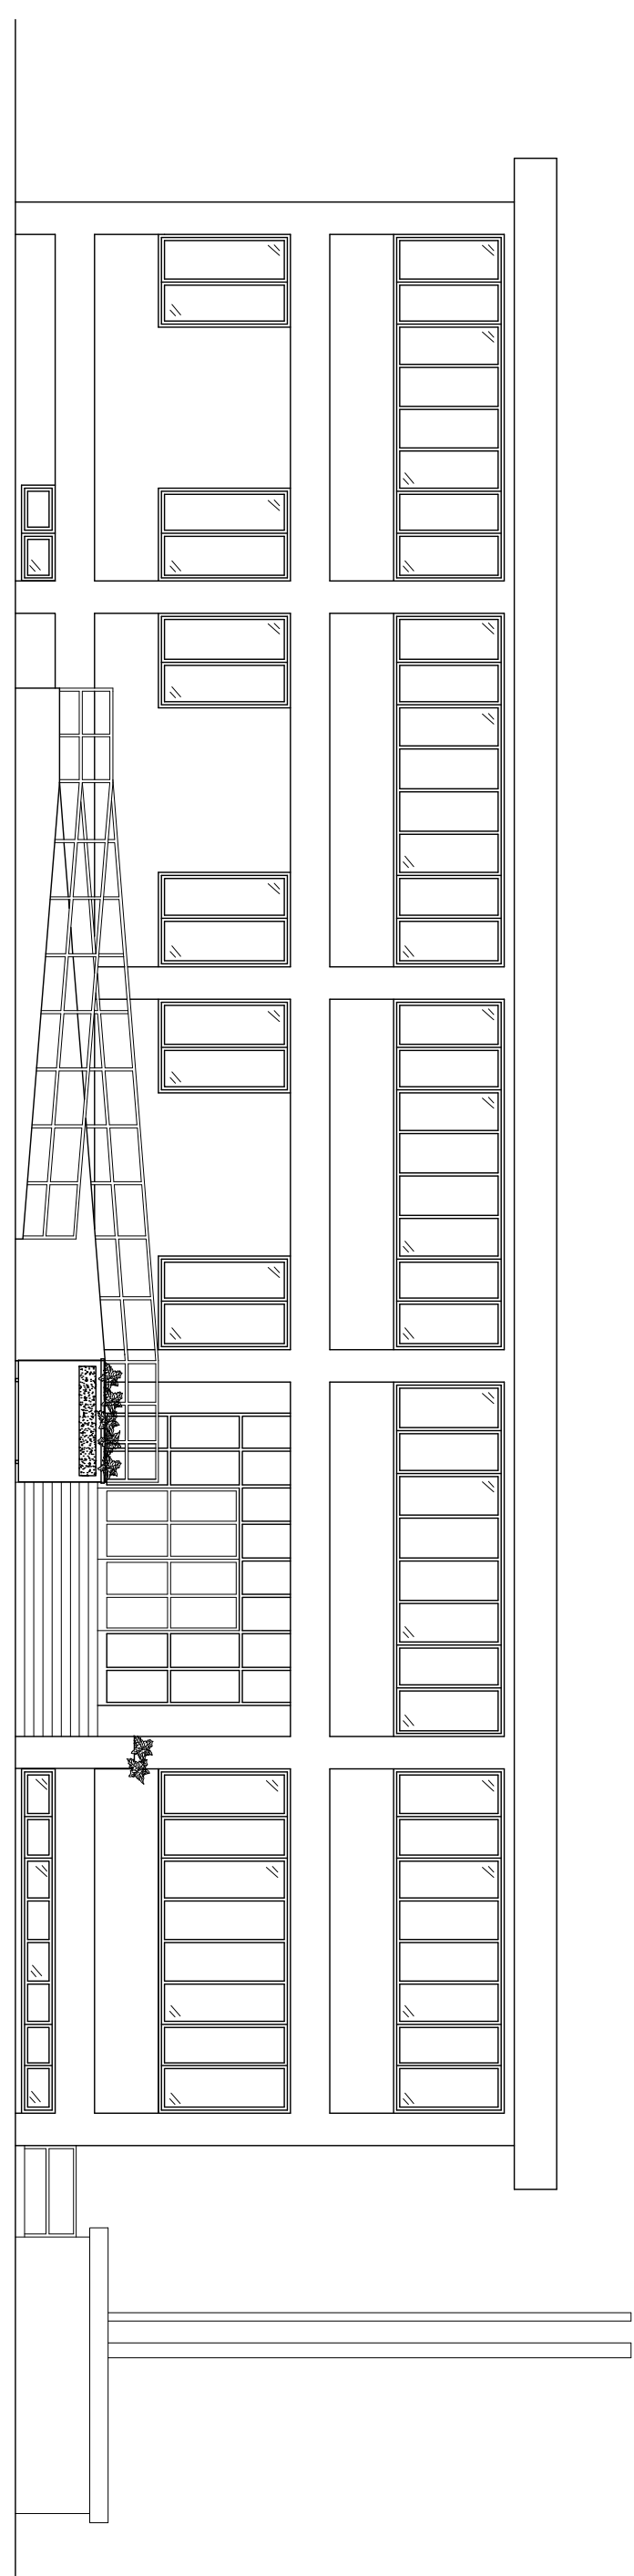


PROSPETTO SUD

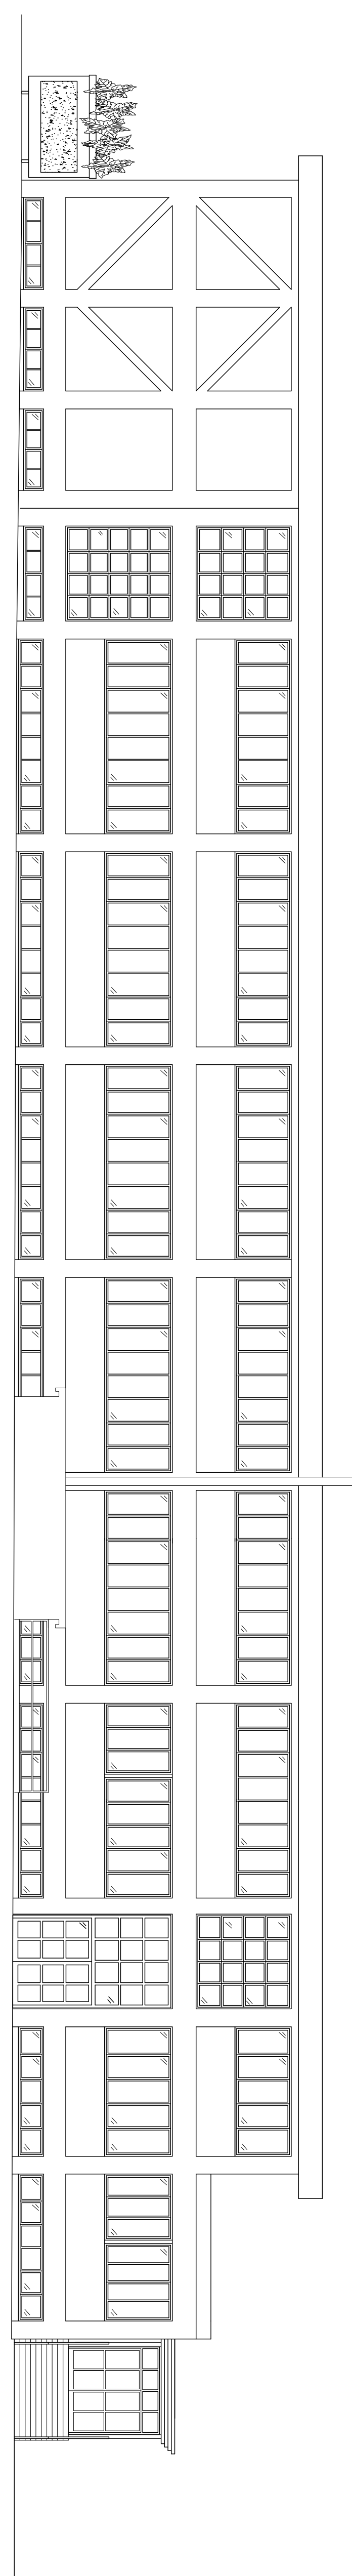

PROSPETTO EST

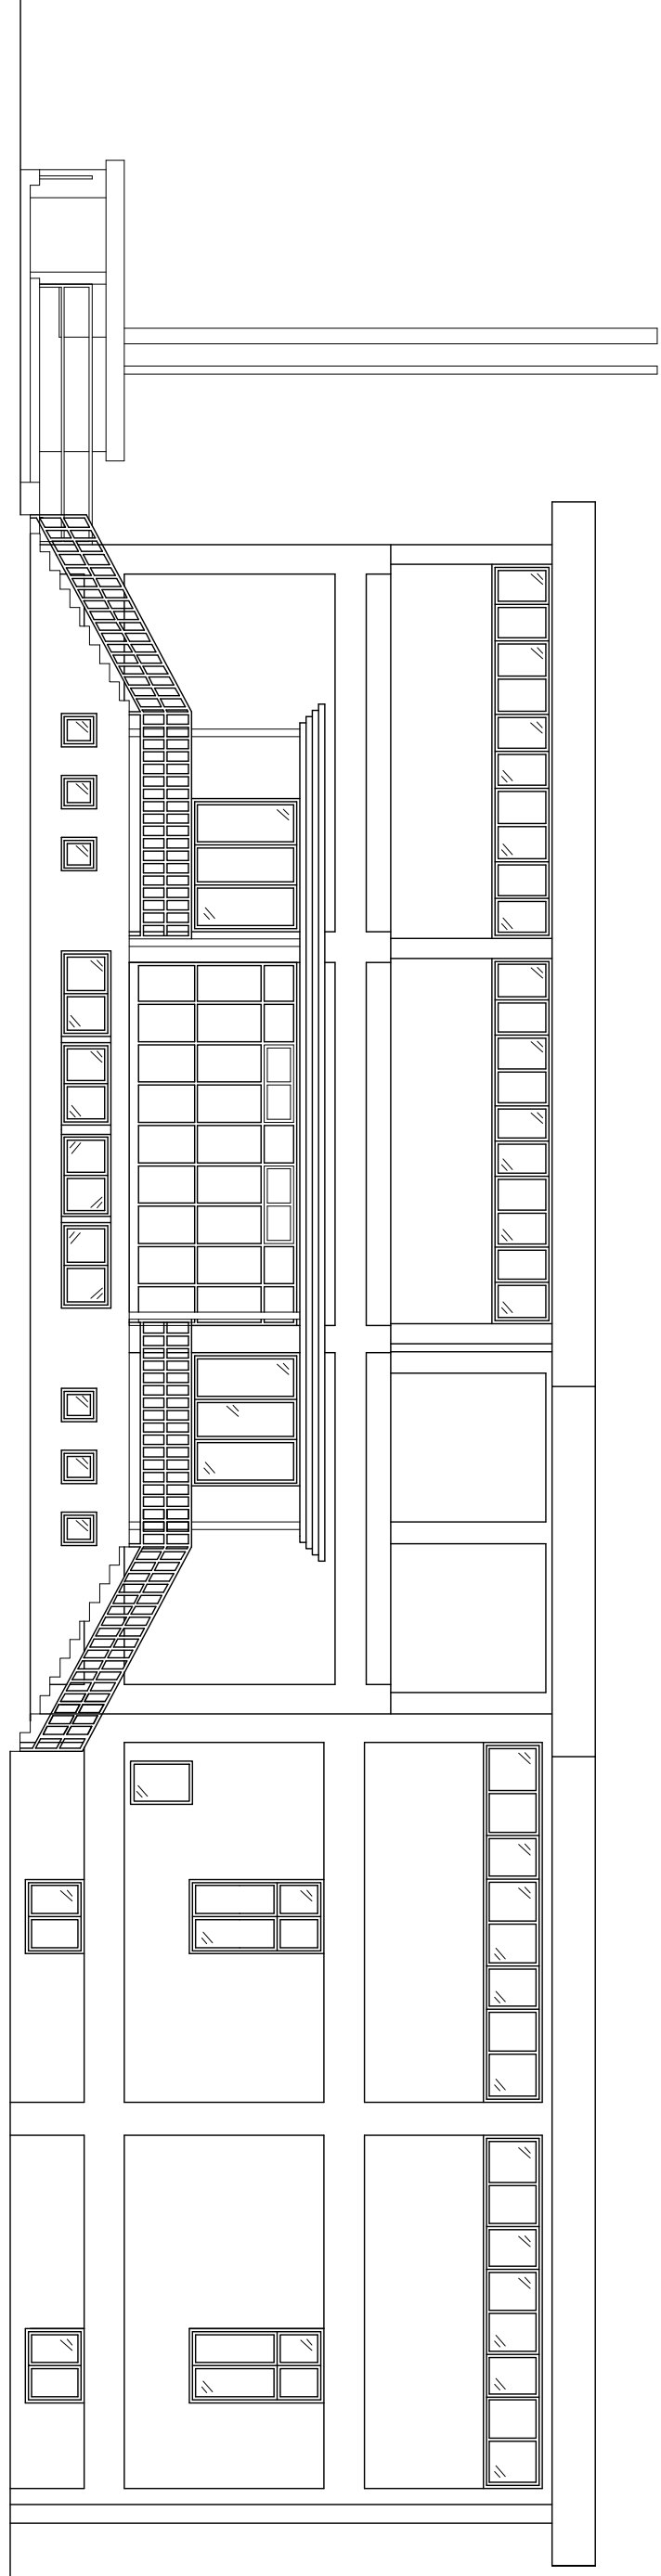

PROSPETTO NORD

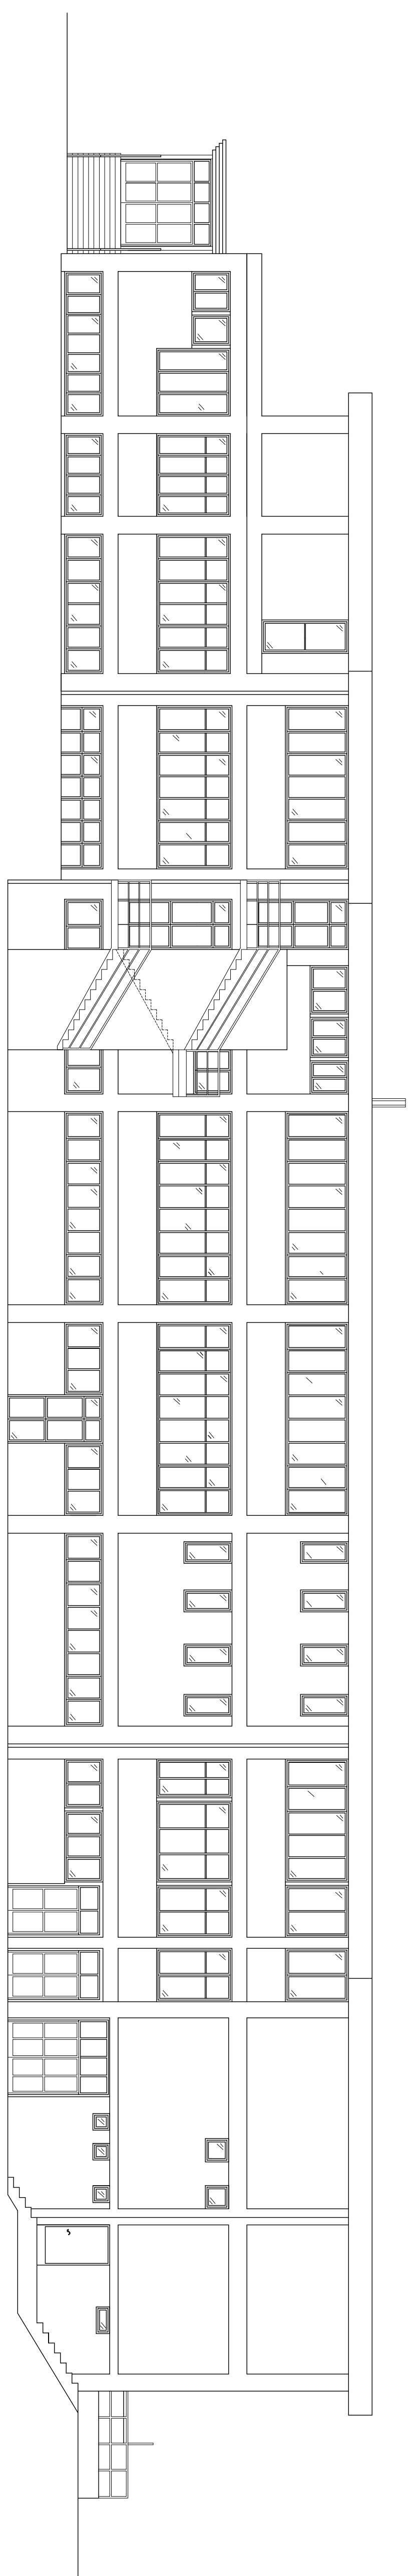

PROSPETTO OVEST