




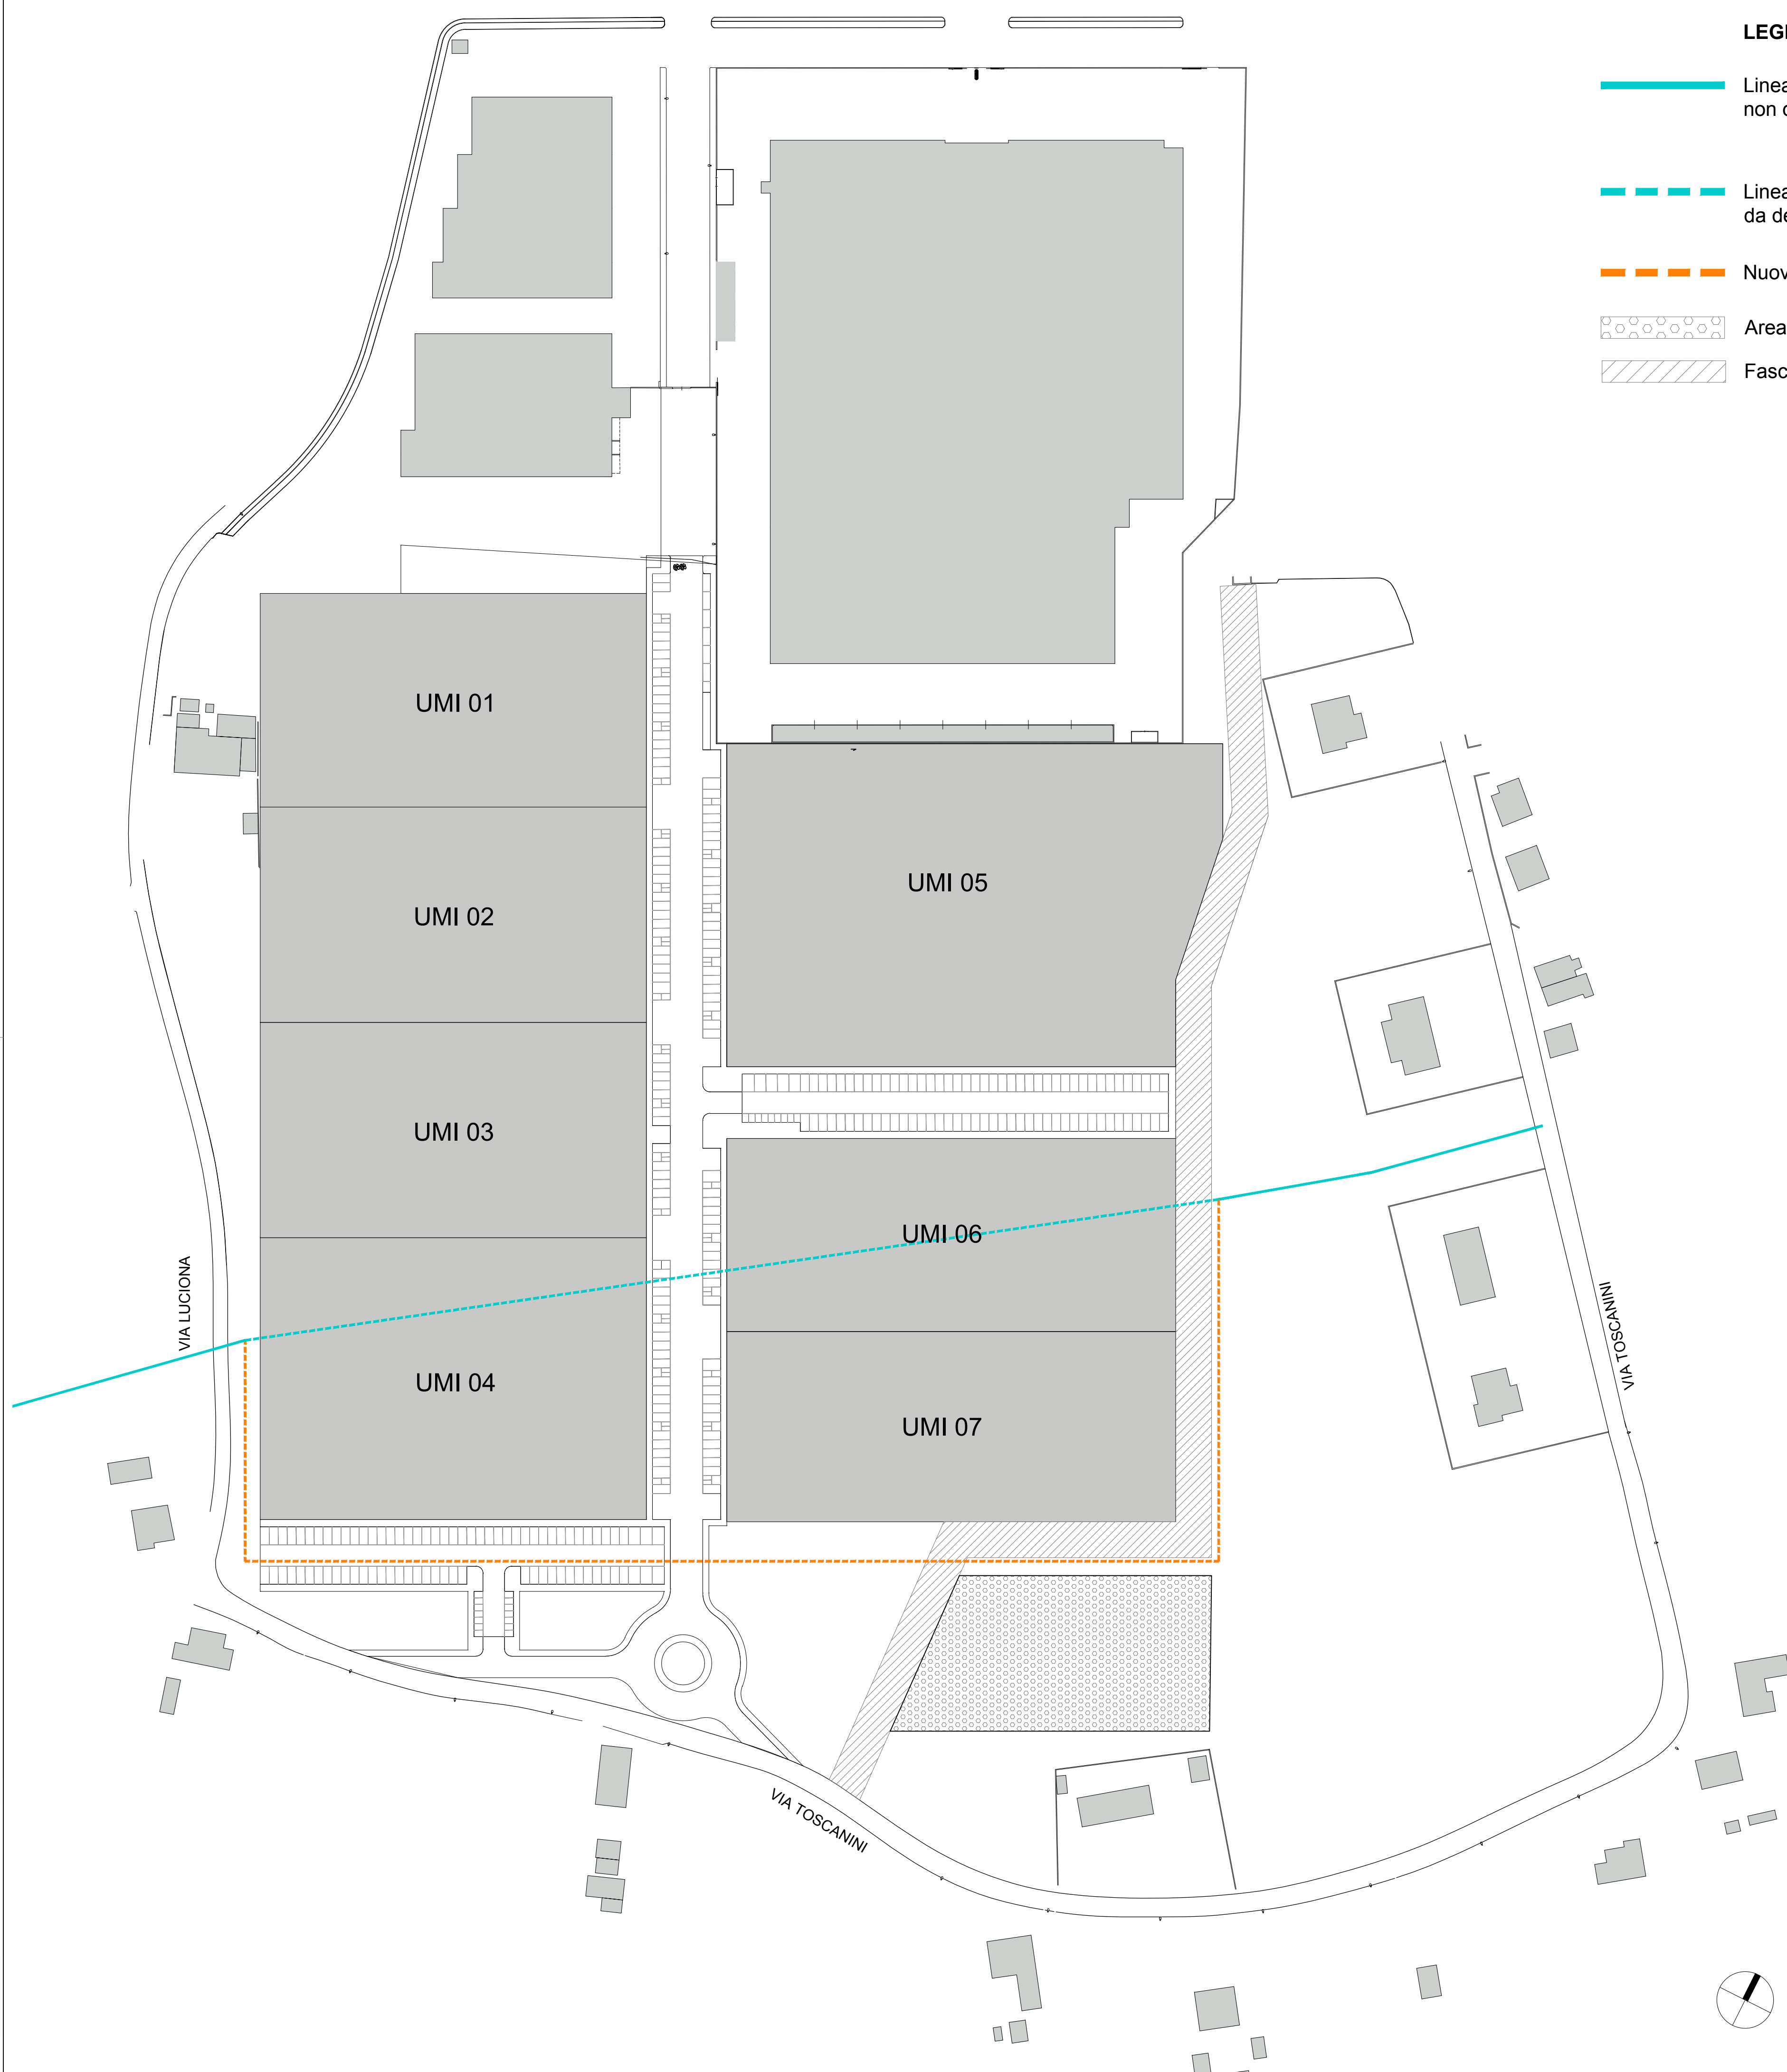


LEGENDA:

-  Linea acquedotto Gabicce esistente non oggetto di intervento (tubazione in amianto Ø 350)
-  Linea acquedotto Gabicce esistente da demolire (tubazione in amianto Ø 350)
-  Nuova linea acquedotto Gabicce
-  Area di laminazione
-  Fascia di rispetto metanodotto



Progettista architettonico:
Andrea Agostini Architetto
Architetto Andrea Agostini
Via D. Forlani 34
47833 Morciano di Romagna (RN)
tel-fax 0541 996443
mail: info@agolab.it
www.agolab.it

Proprietà:

Reggini Maria Chiara	Colosio Renata
Reggini Marco	Magnani Pasquina
Colosio Giovanna	Ciotti Roberto
Colosio Piera	Tonelli Gloria

Progetto:
**PIANO URBANISTICO ATTUATIVO (EX C03)
ZONA DI P.S.C. APSI
SITUATO IN VIA TOSCANINI E VIA LUCIONA**

Oggetto Disegno:
**ACQUEDOTTO GABICCE
DEMOLIZIONI E MODIFICA DEL TRACCIATO**

Tavola n°: **G 01** Redatta:

Data: 25/01/2019 Scale: 1:1000 Formato stampa: @A1

Codice Progetto: RGG Revisione:

Note: