




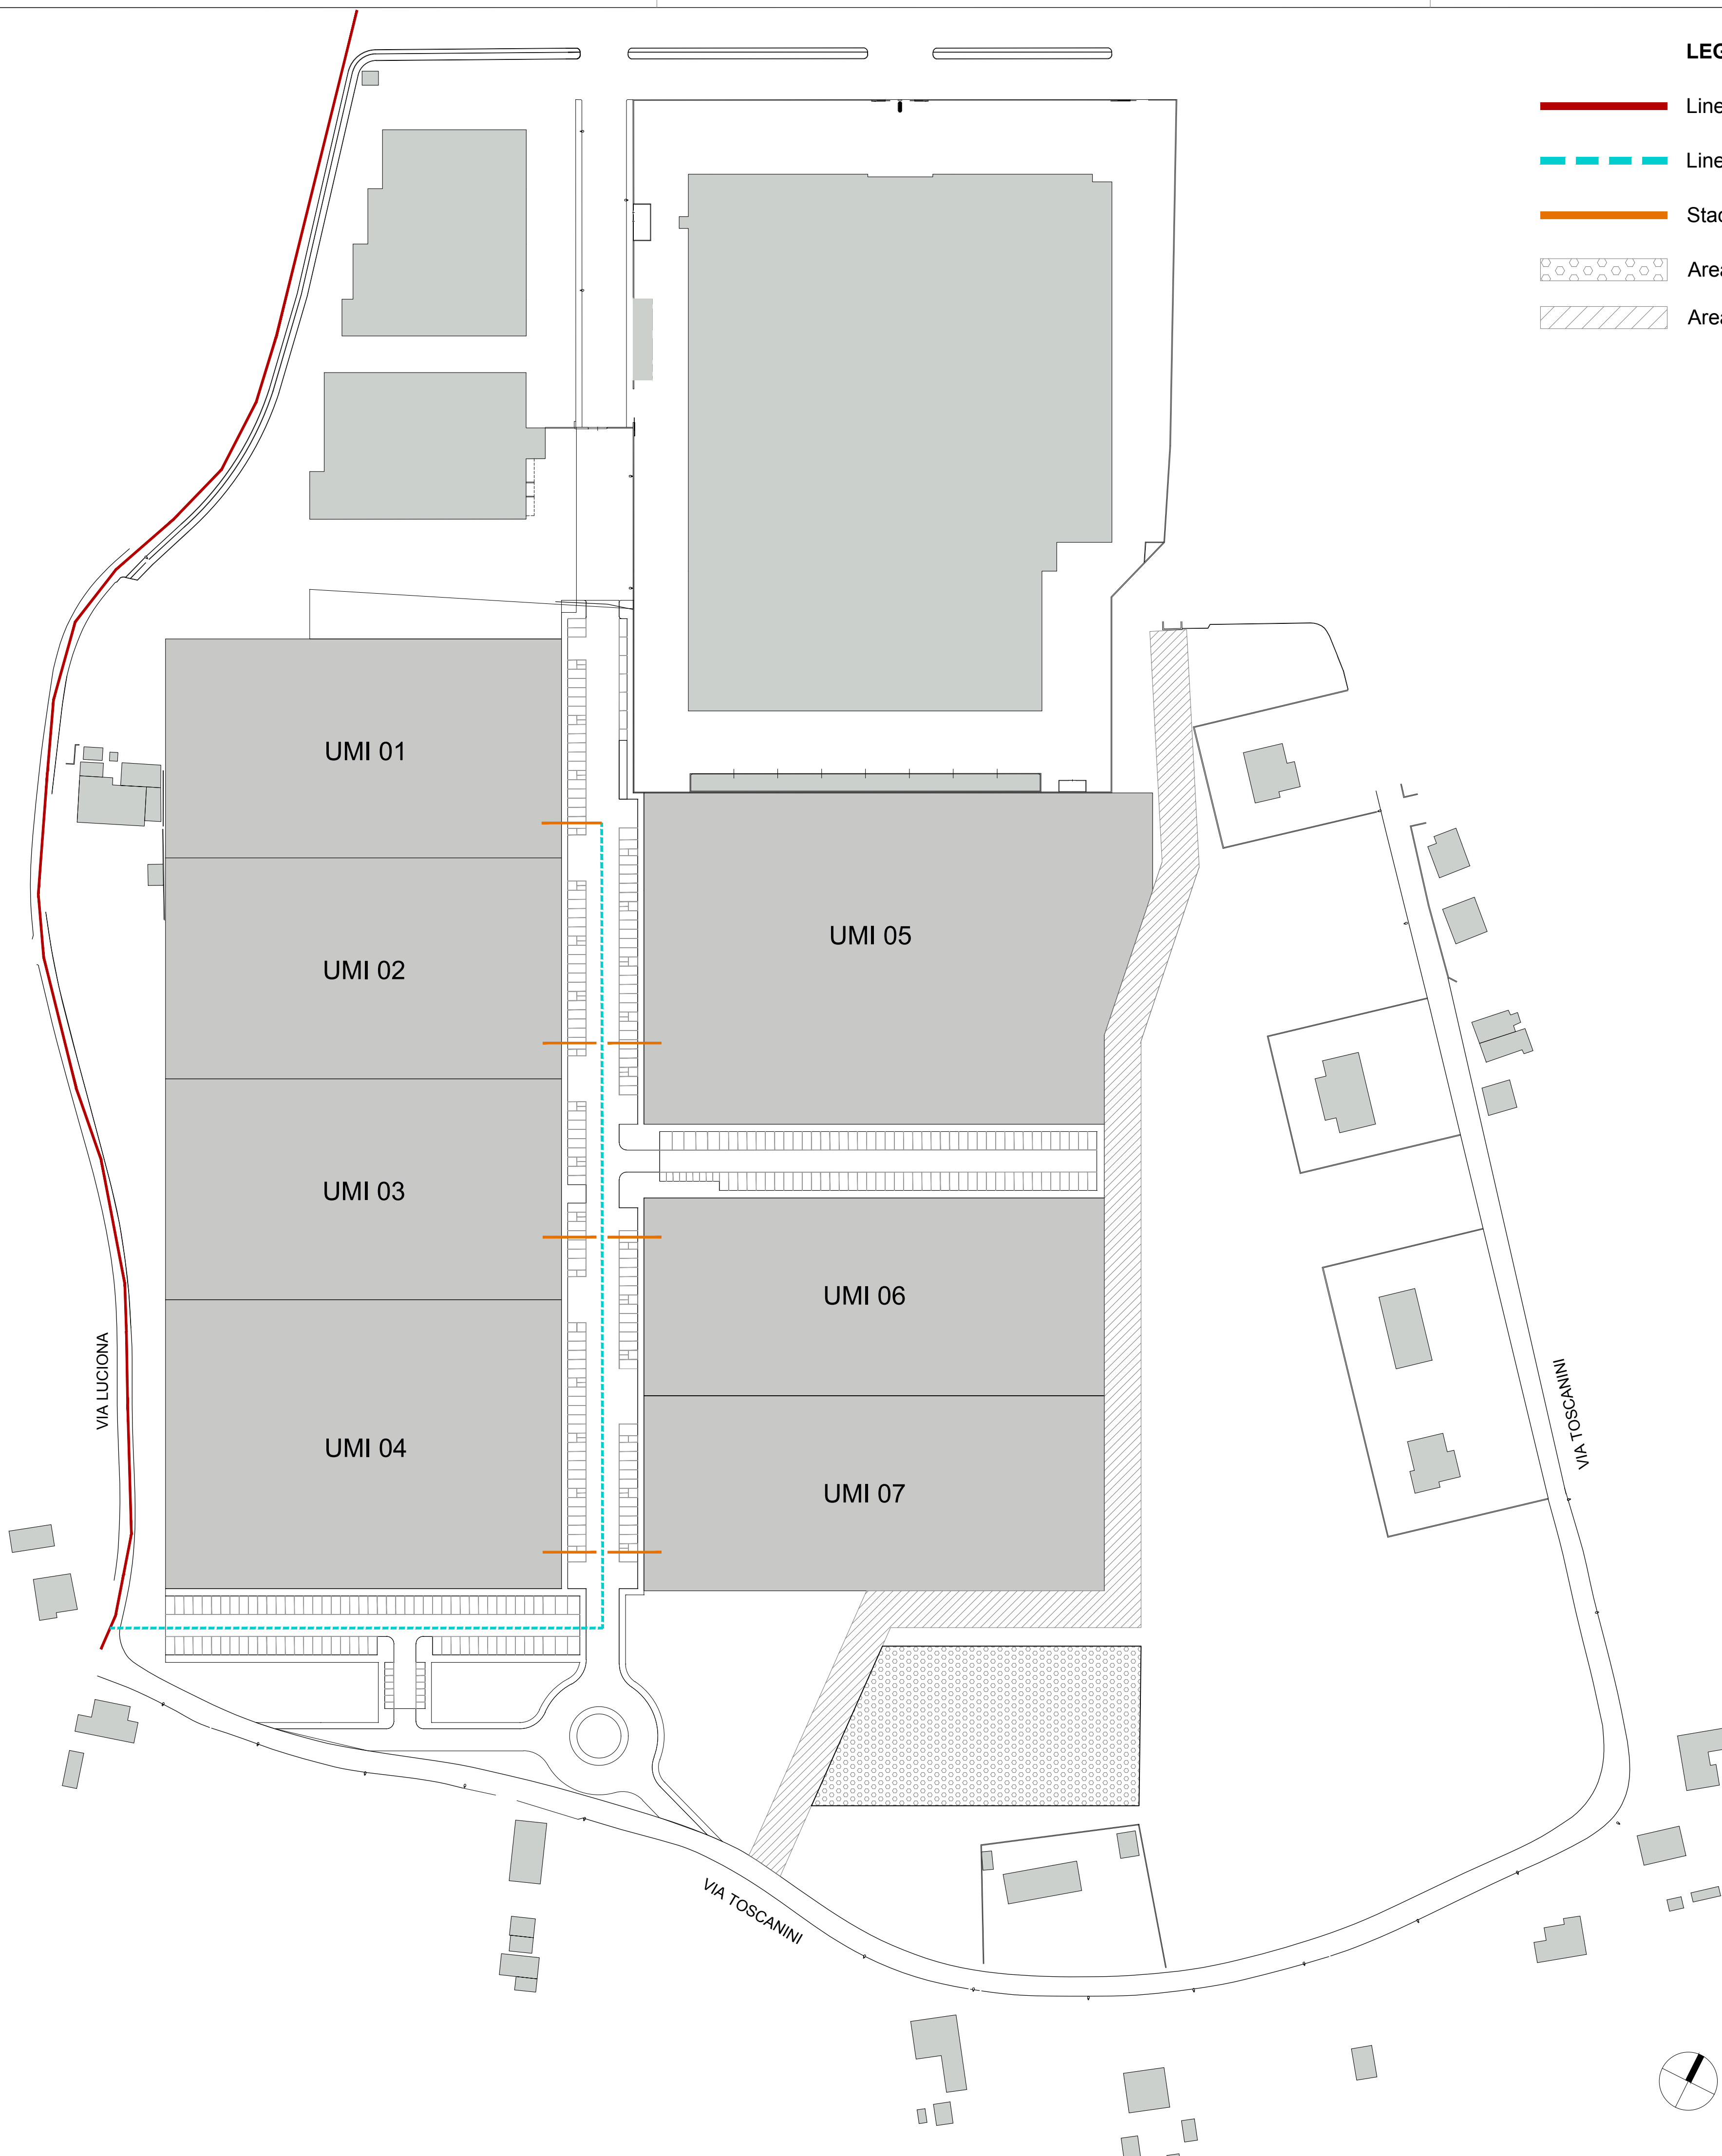


LEGENDA:

-  Linea gas metano esistente
-  Linea gas metano di progetto
-  Stacchi di introduzione UMI di progetto
-  Area di laminazione
-  Area metanodotto



Progettista architettonico:



Architetto Andrea Agostini
Via D. Forlani 34
47833 Morciano di Romagna (RN)
tel-fax 0541.989543
mail info@agolab.it
www.agolab.it

Proprietà:

Reggini Maria Chiara	Colosio Renata
Reggini Marco	Magnani Pasquina
Colosio Giovanna	Ciotti Roberto
Colosio Piera	Tonelli Gloria

Progetto:
**PIANO URBANISTICO ATTUATIVO (EX C03)
ZONA DI P.S.C. APSI
SITUATO IN VIA TOSCANINI E VIA LUCIONA**

Oggetto Disegno:
**GAS METANO
TRACCIATO DI PROGETTO**

Tavola n°: **M 01** Redatta:

Data: 25/01/2019 Scala: 1:1000 Formato stampa: @A1

Codice Progetto: **RGG** Revisione:

Note: