

COMUNE: di Cattolica

OGGETTO:
PDC per Intervento di Demolizione e Nuova
Costruzione con cambio di uso di fabbricato
esistente con SCIA in via del Prete annesso
in via del Prete annesso via Milano, distinto al
catasto al Fig.1. Mapp.55. Scheda PDC n.65

PROPRIETA':

Cavoli Alberto
Cavoli Antonio
Magnani Giannina

PRECEDENTI AUTORIZZATIVI:

SCIA in sanatoria 2019/416-SCSN
Autorizzazione 396 / 1978
Autorizzazione 78 / 1974
Licenza 195 / 1968
Autorizzazione PCN 10551 / 1960
Licenza 66 / 90 del 19 / 10 / 1956
Licenza 127 / 1951

TECNICO:

Arch. Giovanni Casadei

TAVOLA: PLANIMETRIA
DISTANZE E
ALLINEAMENTI


tav.n.

5

SCALA : 1/100

DATA: DICEMBRE 2019

DINAMO ARCHITETTI
via Pomposa 43a, Rimini _ tel e fax: 0541-307275
info@dinamomarchitettiltd.it

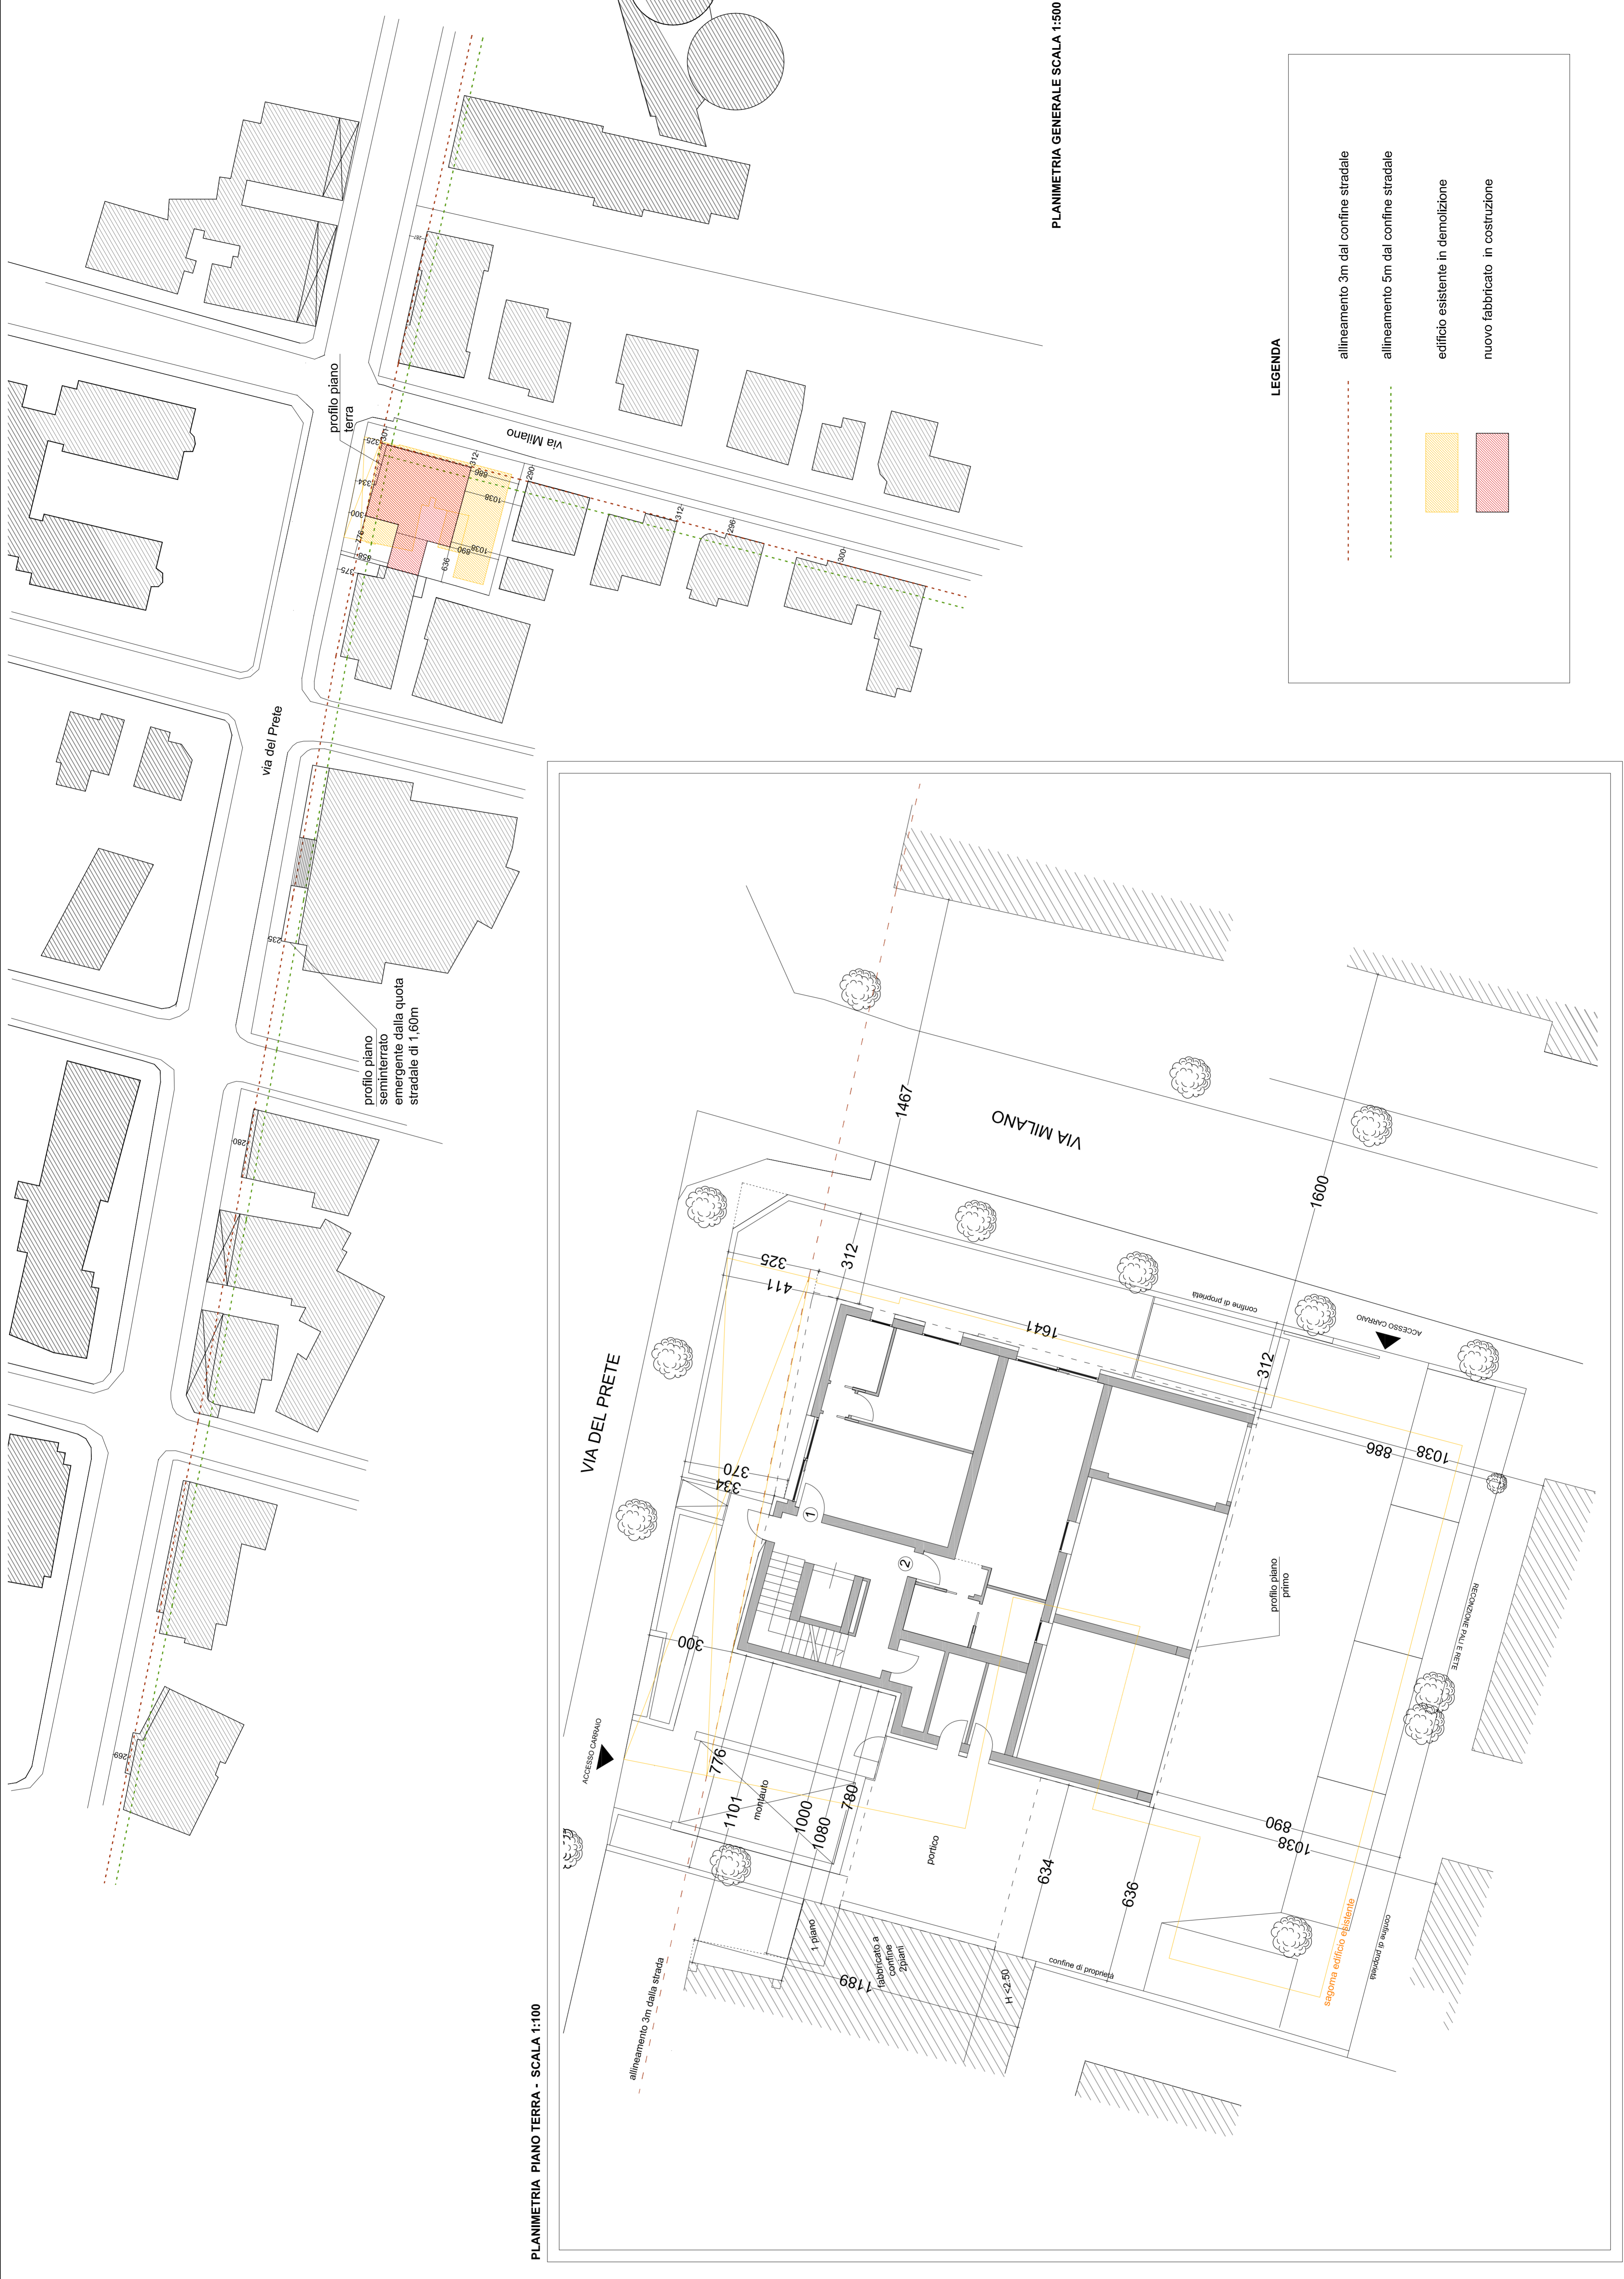

PLANIMETRIA PIANO TERRA - SCALA 1:100

PLANIMETRIA GENERALE SCALA 1:500