



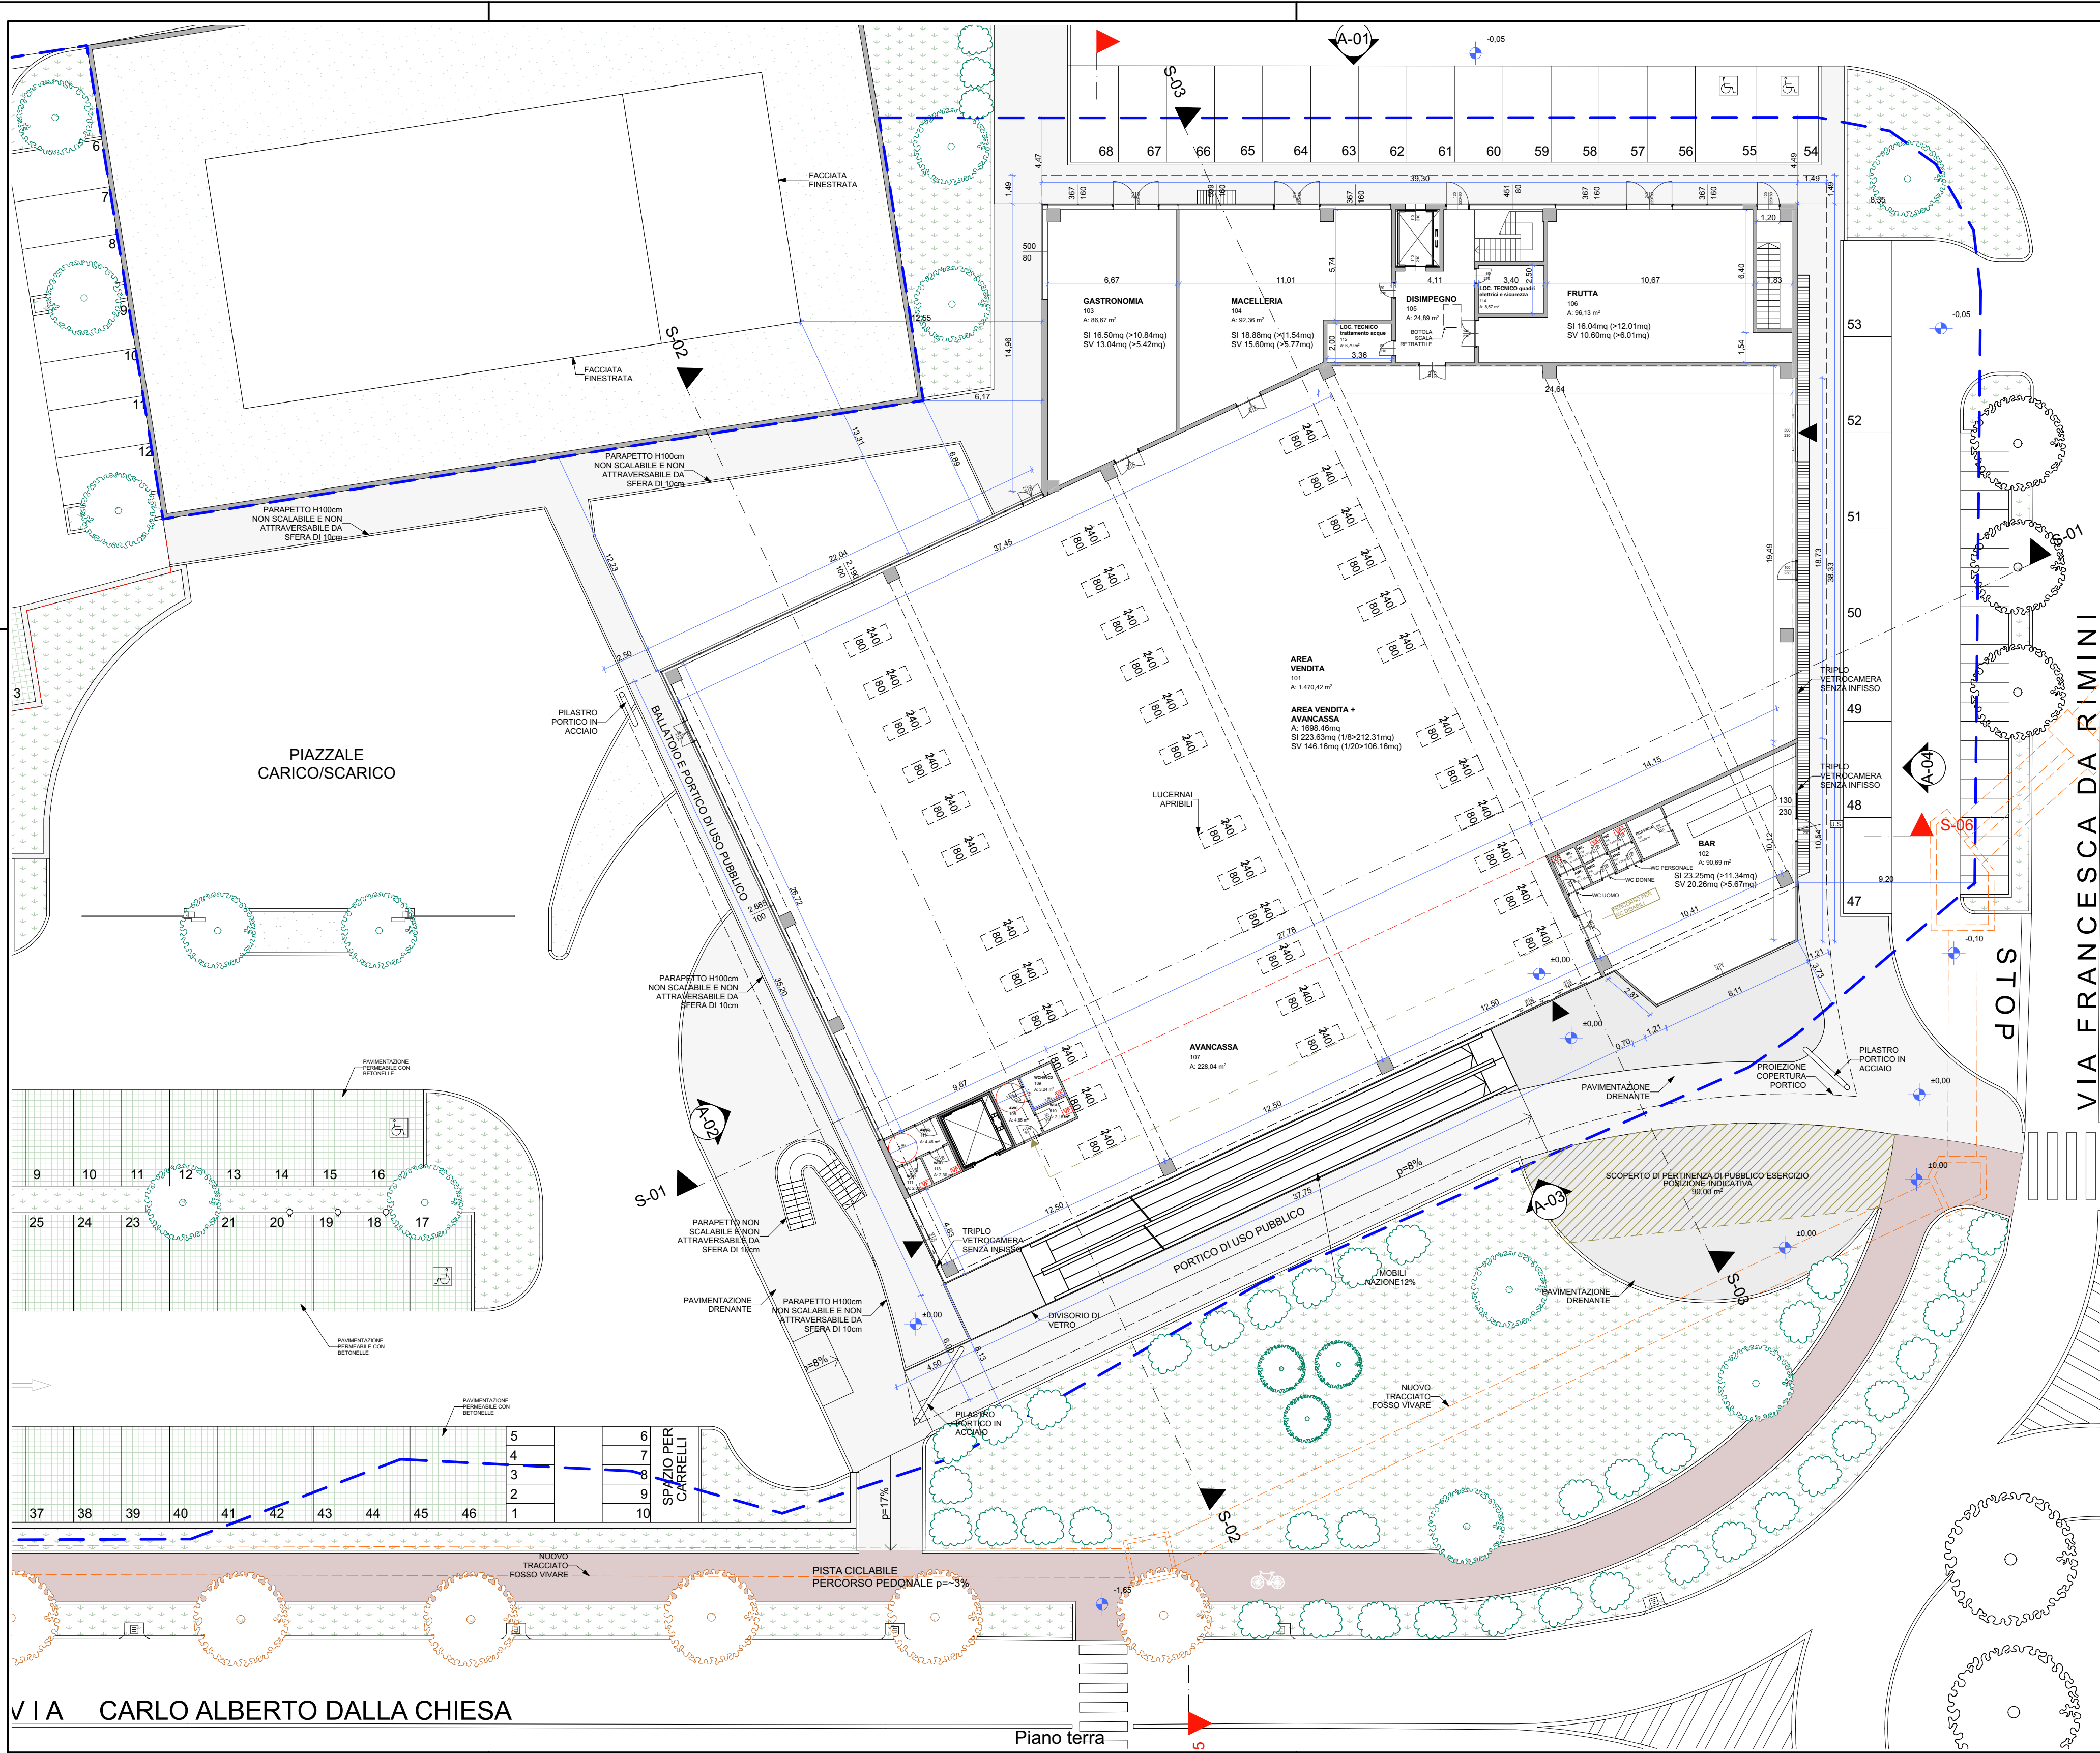

- LEGENDA:
- CONFINI DI PROPRIETA'
 - - - CONFINI PARCHEGGIO AREA PUBBLICA/PRIVATA
 - - - TRACCIATO FOSSO VIVARE
 - +1.00 QUOTE SITO
 - +1.00 QUOTE FABBRICATO
 - VF VENTILAZIONE FORZATA
 - ALBERO MONUMENTALE ESISTENTE
 - ALBERO ESISTENTE
 - ALBERO ABBAUTTO E RIPIANTUMATO NELLA STESSA POSIZIONE
 - ALBERO DI PROGETTO
 - SIPI (PRUNUS LAUROCERASUS)
 - CORBEZZOLO (ARBUSTO UNEDO)

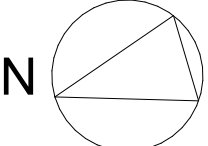

REALIZZAZIONE DI UN COMPARTO EDIFICATORIO
COMPRESIVO DI AREA DI CESSIONE PER FUTURA
EDIFICAZIONE DELLA CASERMA PER LA GUARDIA
DI FINANZA TRA VIA INDIPENDENZA E VIA F. DA
RIMINI, AI SENSI DELL'ART. 53 L.R. 24/2017

Comune di CATTOLICA
47841, RN

Progetto:
FABBRICATO

Proprietà:
Immobile S.R.L.

DATA: 18/06/2020

SCALA GRAFICA: 1:200

Via Francesca da Rimini 47841
Cattolica RN ITA

TAVOLA A.6

Progettisti:
Arch. Marco Gaudenzi
Arch. Luca Ferretti
Ing. Francesco Delbaldo

Oggetto:
PLANIMETRIA PIANO TERRA



A TERMINI DI LEGGE CI RISERVAMO LA PROPRIETA' DI QUESTO DISEGNO, CON DIVIETO DI RENDERSLO COME UNO A TERZI O A DITTE CONCORRENTI SENZA NOSTRA AUTORIZZAZIONE SCRITTA