


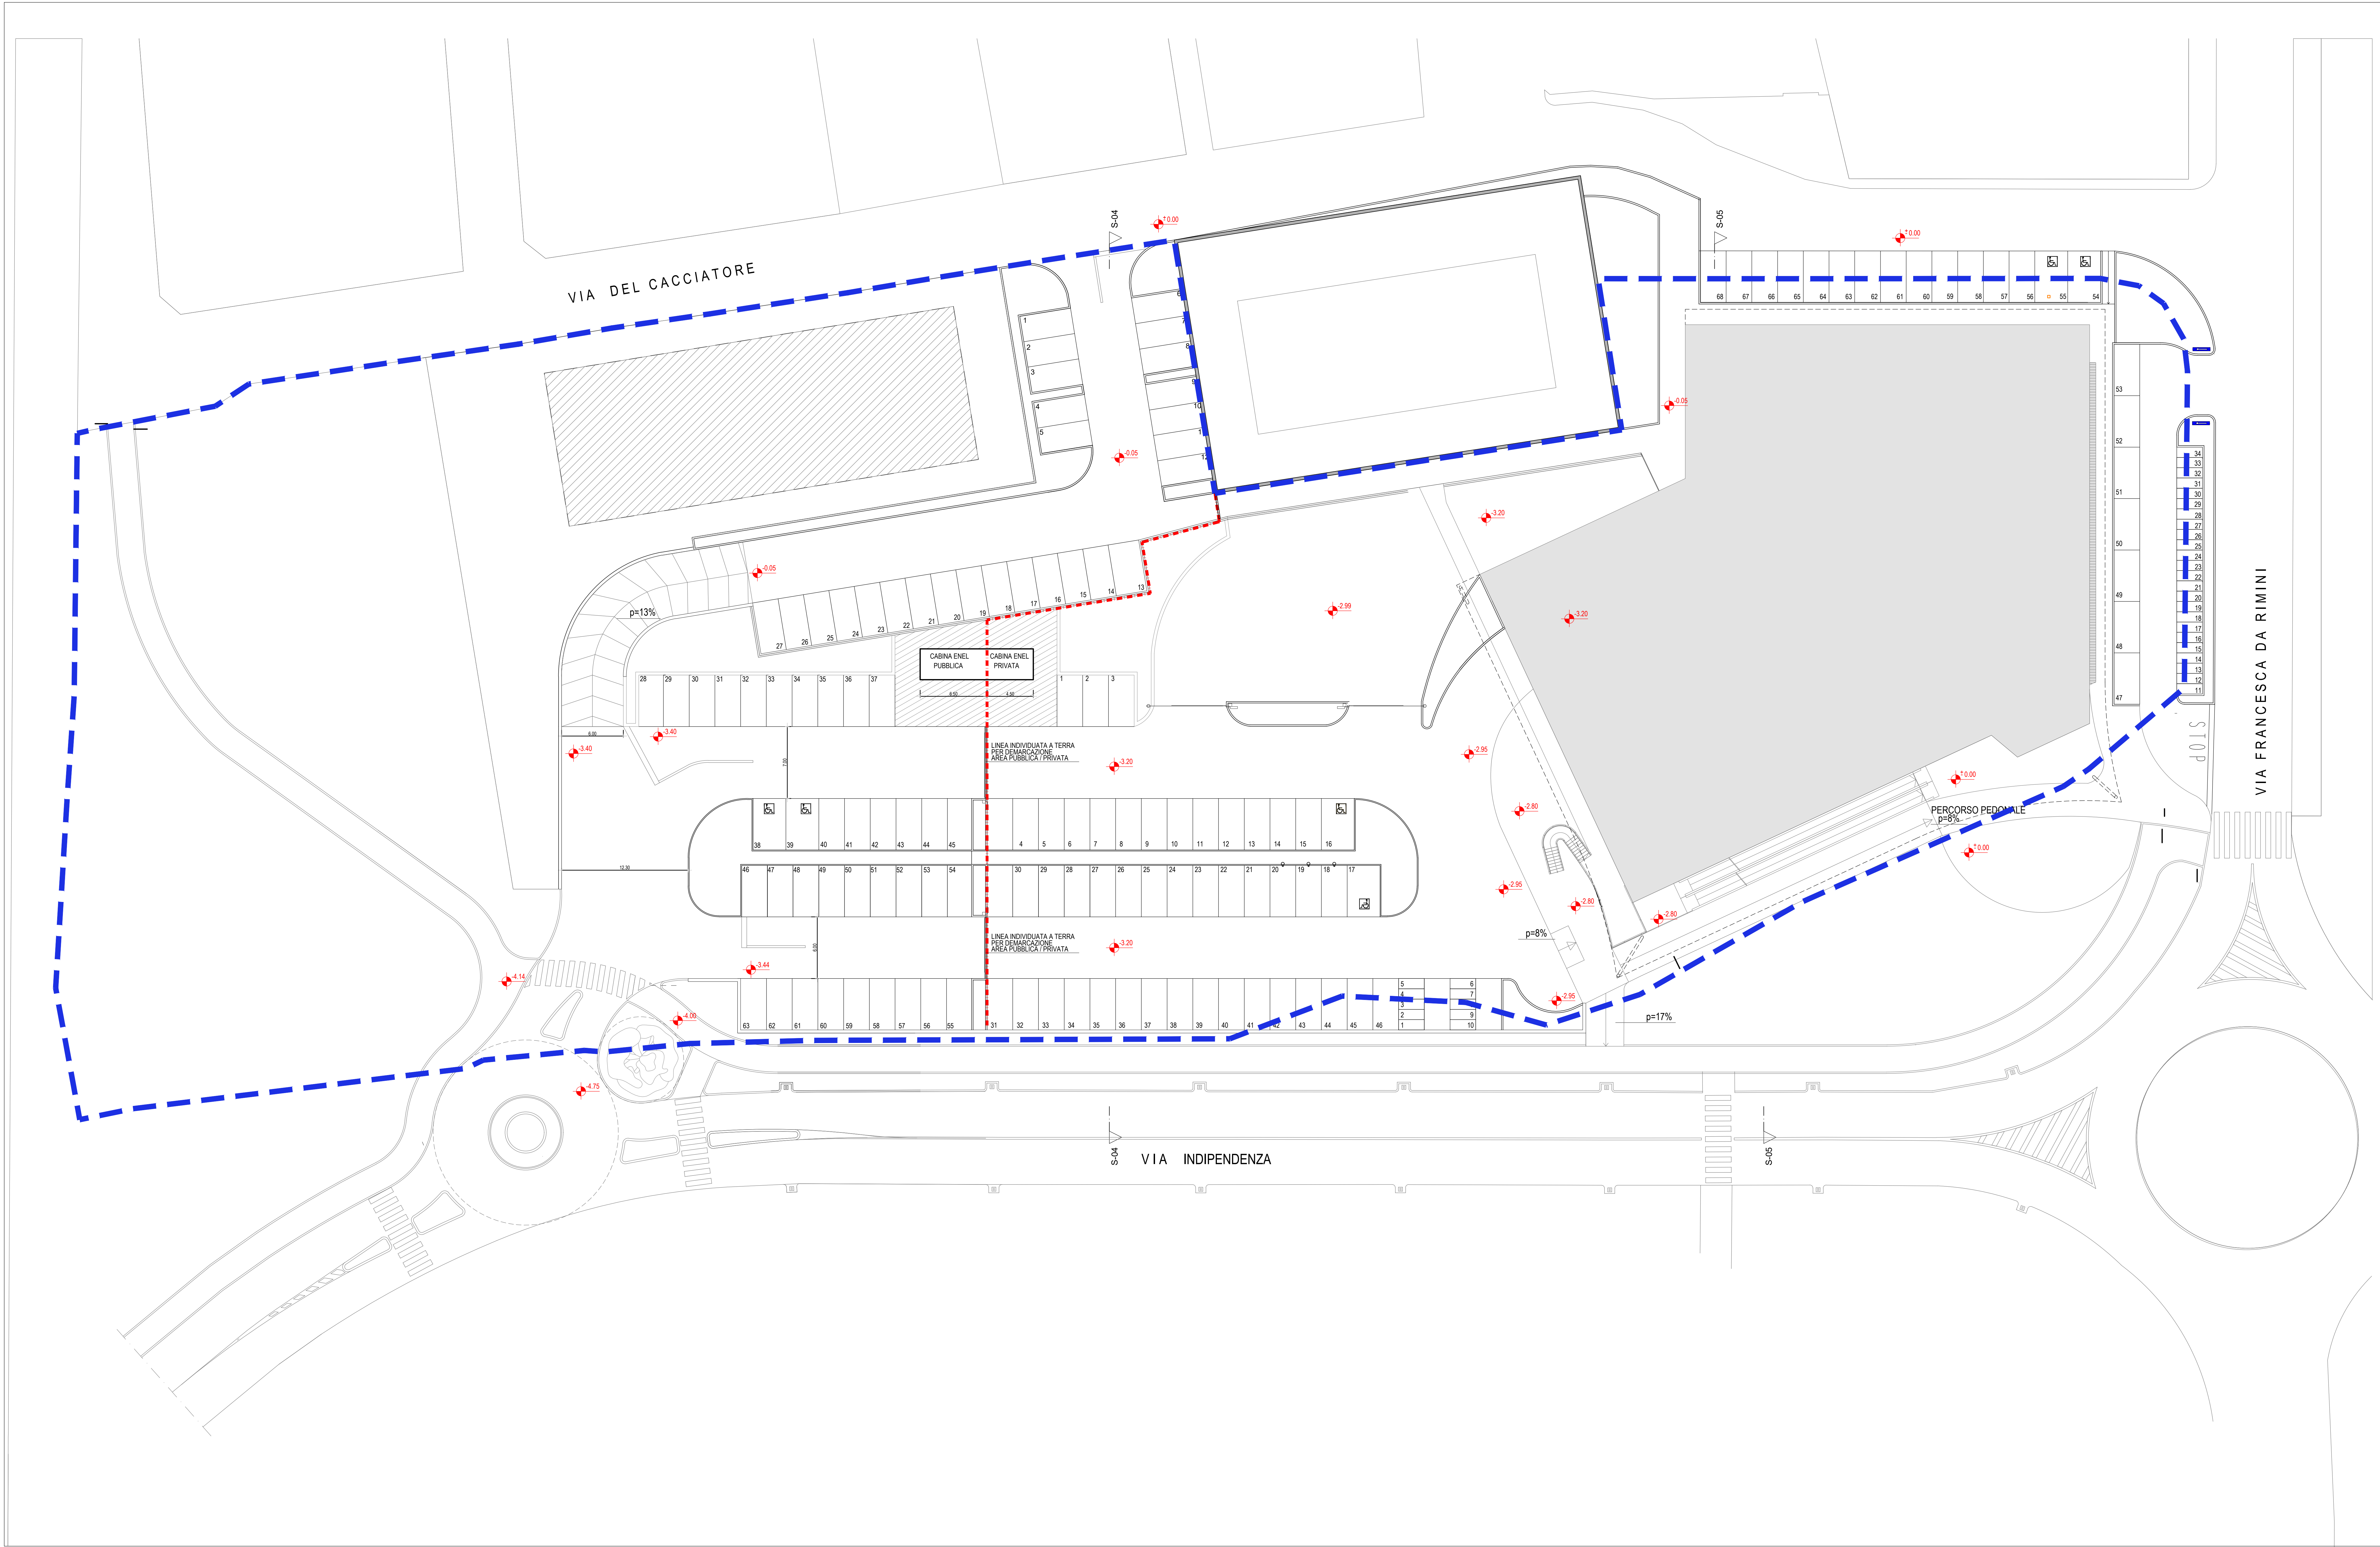

--- LIMITE AREA SOGGETTA AD INTERVENTO

REALIZZAZIONE DI UN COMPARTO
EDIFICATORIO COMPRESIVO DI AREA DI
CESSIONE PER FUTURA EDIFICAZIONE DELLA
CASERMA PER LA GUARDIA DI FINANZA TRA
VIA INDIPENDENZA E VIA F. DA RIMINI, AI SENSI
DELL'ART. 53 L.R. 24/2017

Comune di CATTOLICA
47041, RN

PROGETTO
OO.UU.

Proprietà:
Immobilis S.R.L.

Via Francesca da Rimini

SCALA GRAFICA 1:200

DATA: 08.05.2020

TAVOLA U.05
INTEGRAZIONE MAGGIO 2020

PROGETTISTI:
Arch. Marco Gaudenzi
Arch. Luca Ferretti
Ing. Francesco Debbato

D&D
architettura - ingegneria

OGGETTO
STATO MODIFICATO PLANI-ALTIMETRICO

GAUDENZI
FERRETTI
PARTNERS
ARCHITECTURE DESIGN