


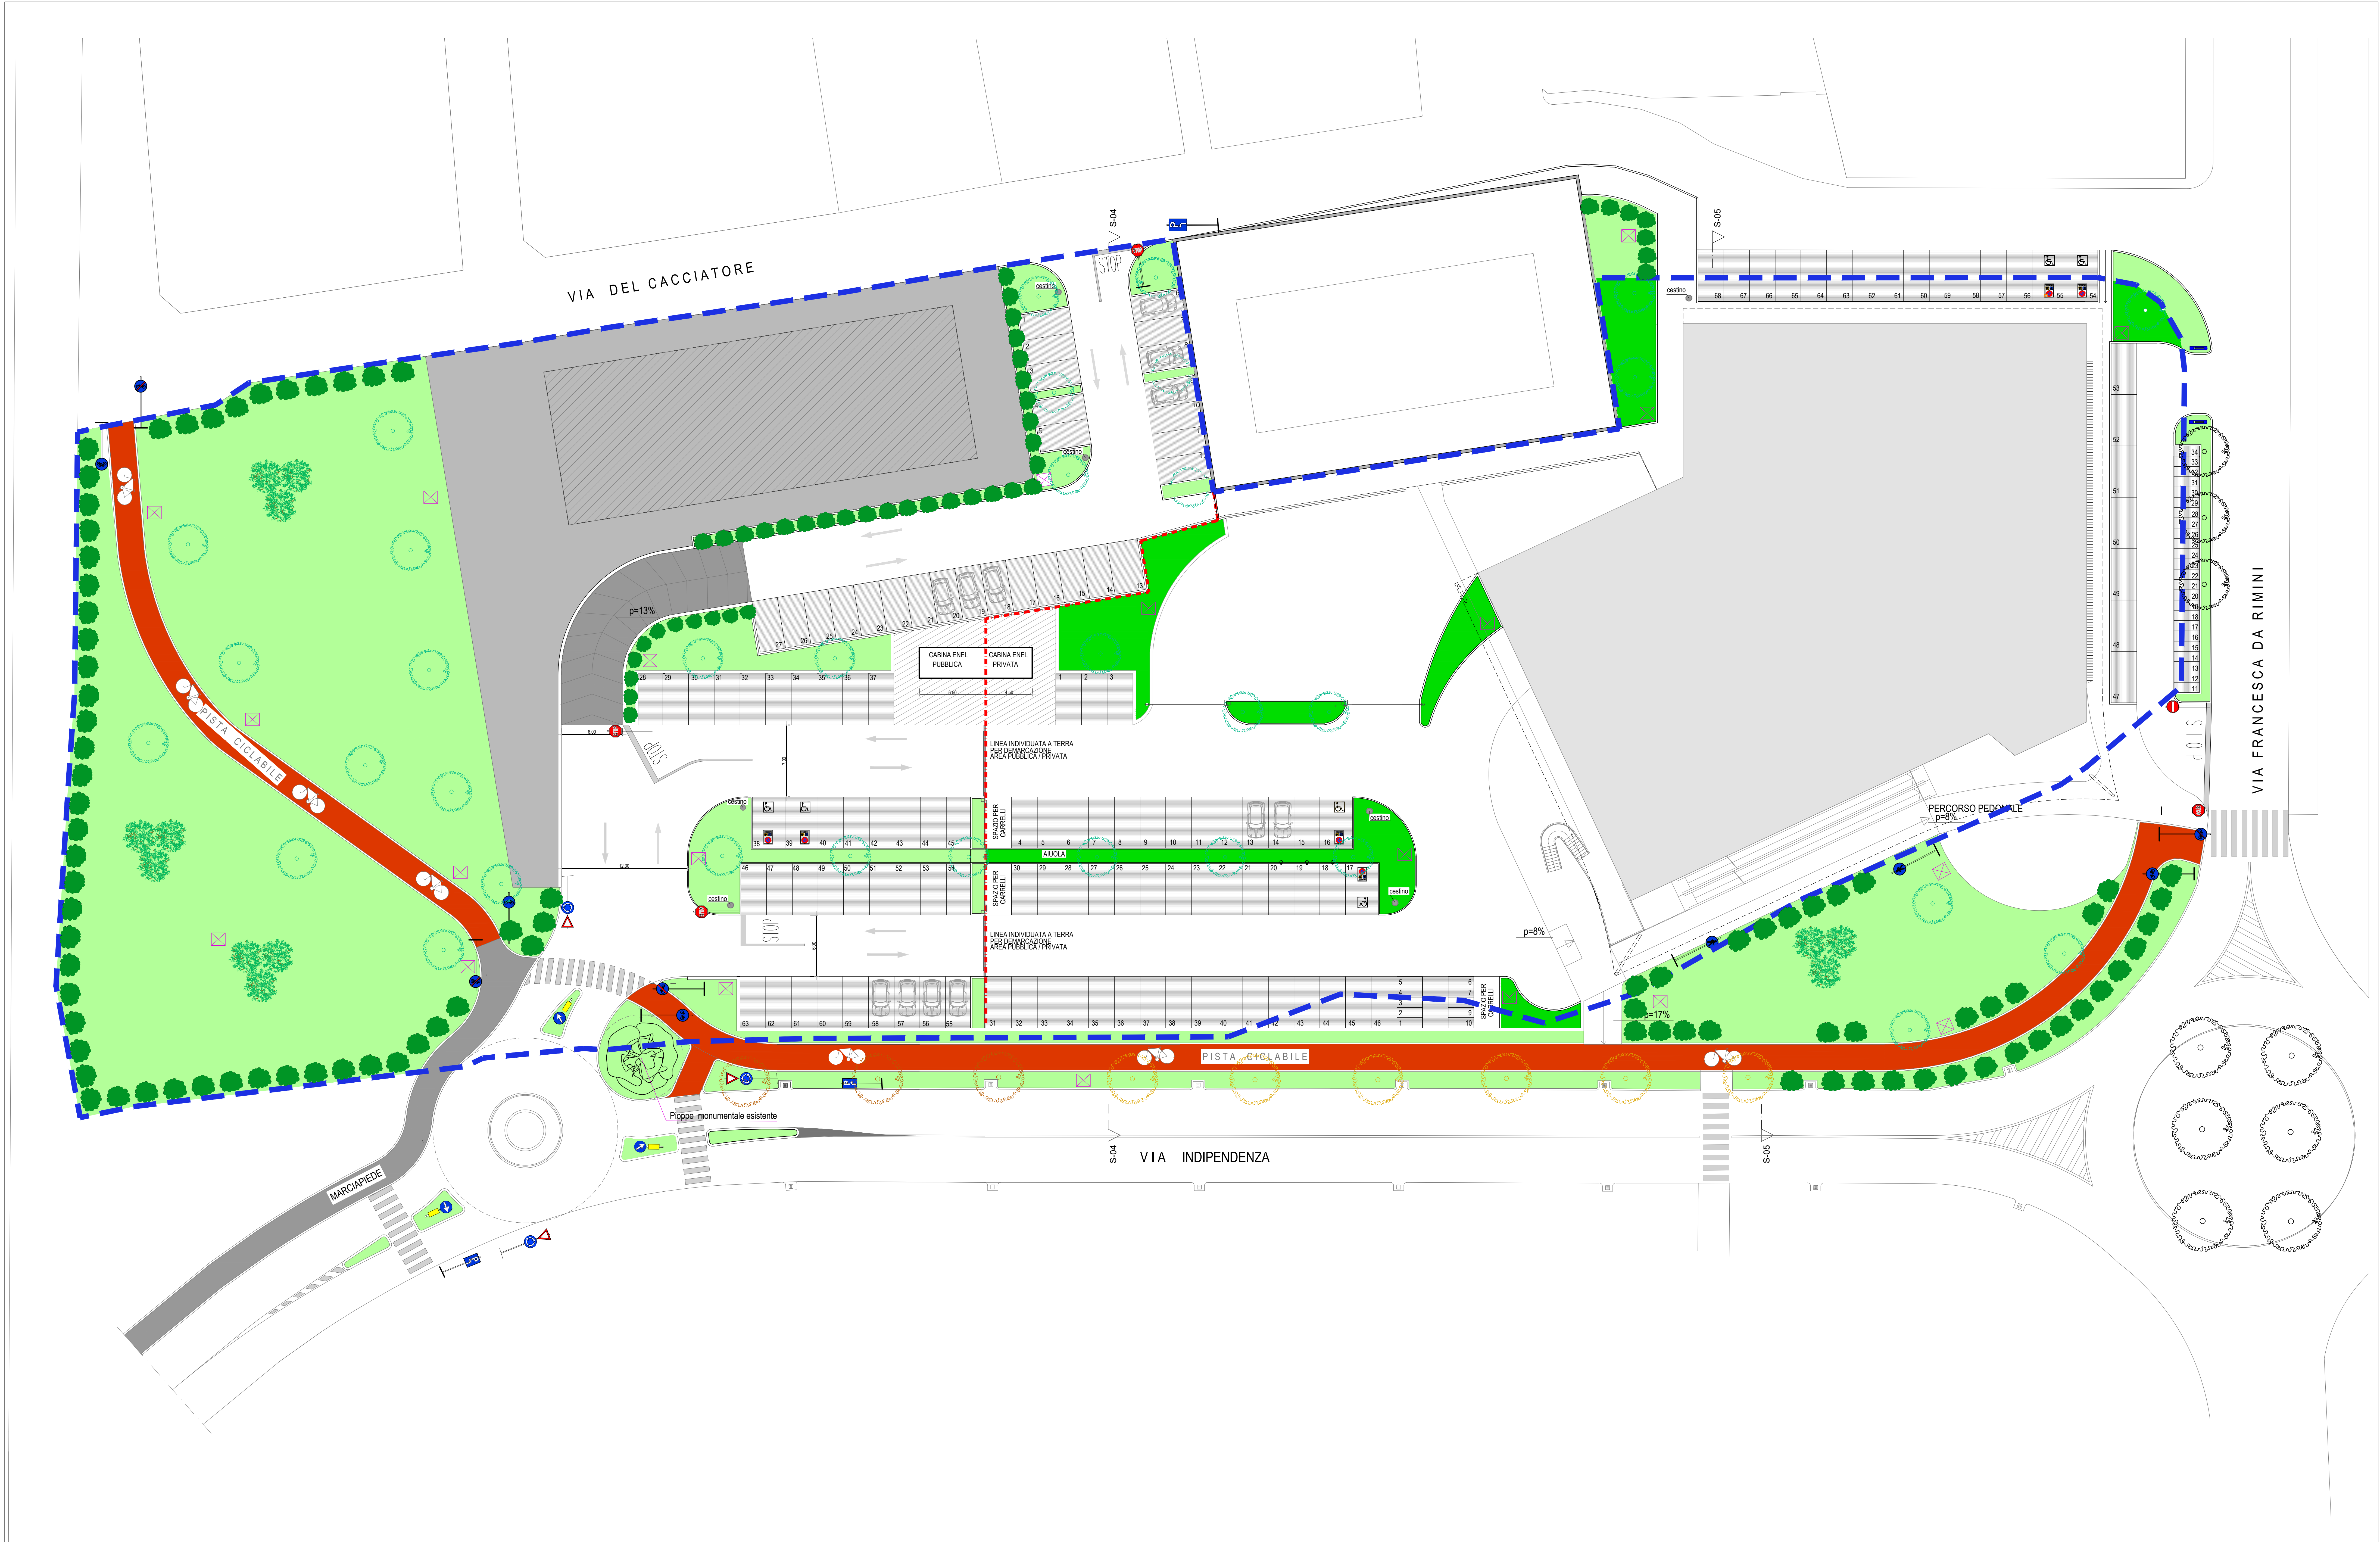

--- LIMITE AREA SOGGETTA AD INTERVENTO

REALIZZAZIONE DI UN COMPARTO EDIFICATORIO COMPRENSIVO DI AREA DI CESSIONE PER FUTURA EDIFICAZIONE DELLA CASERMA PER LA GUARDIA DI FINANZA TRA VIA INDIPENDENZA E VIA F. DA RIMINI, AI SENSI DELL'ART. 53 L.R. 24/2017

Comune di CATTOLICA
47841, RN
**PROGETTO
OO.UU.**

Proprietà:
Immole S.R.L.

Via Francesca da Rimini

SCALA GRAFICA 1:200

DATA: 05.05.2020

TAVOLA U.07

INTEGRAZIONE MAGGIO 2020

PROGETTISTI:
Arch. Marco Gaudenzi
Arch. Luca Fennelli
Ing. Francesco Delabato

D&D
architettura - ingegneria

OGGETTO
PLANIMETRIA GENERALE

**GAUDENZI
FENNELLI
PARTNERS**
ARCHITECTURE DESIGN