


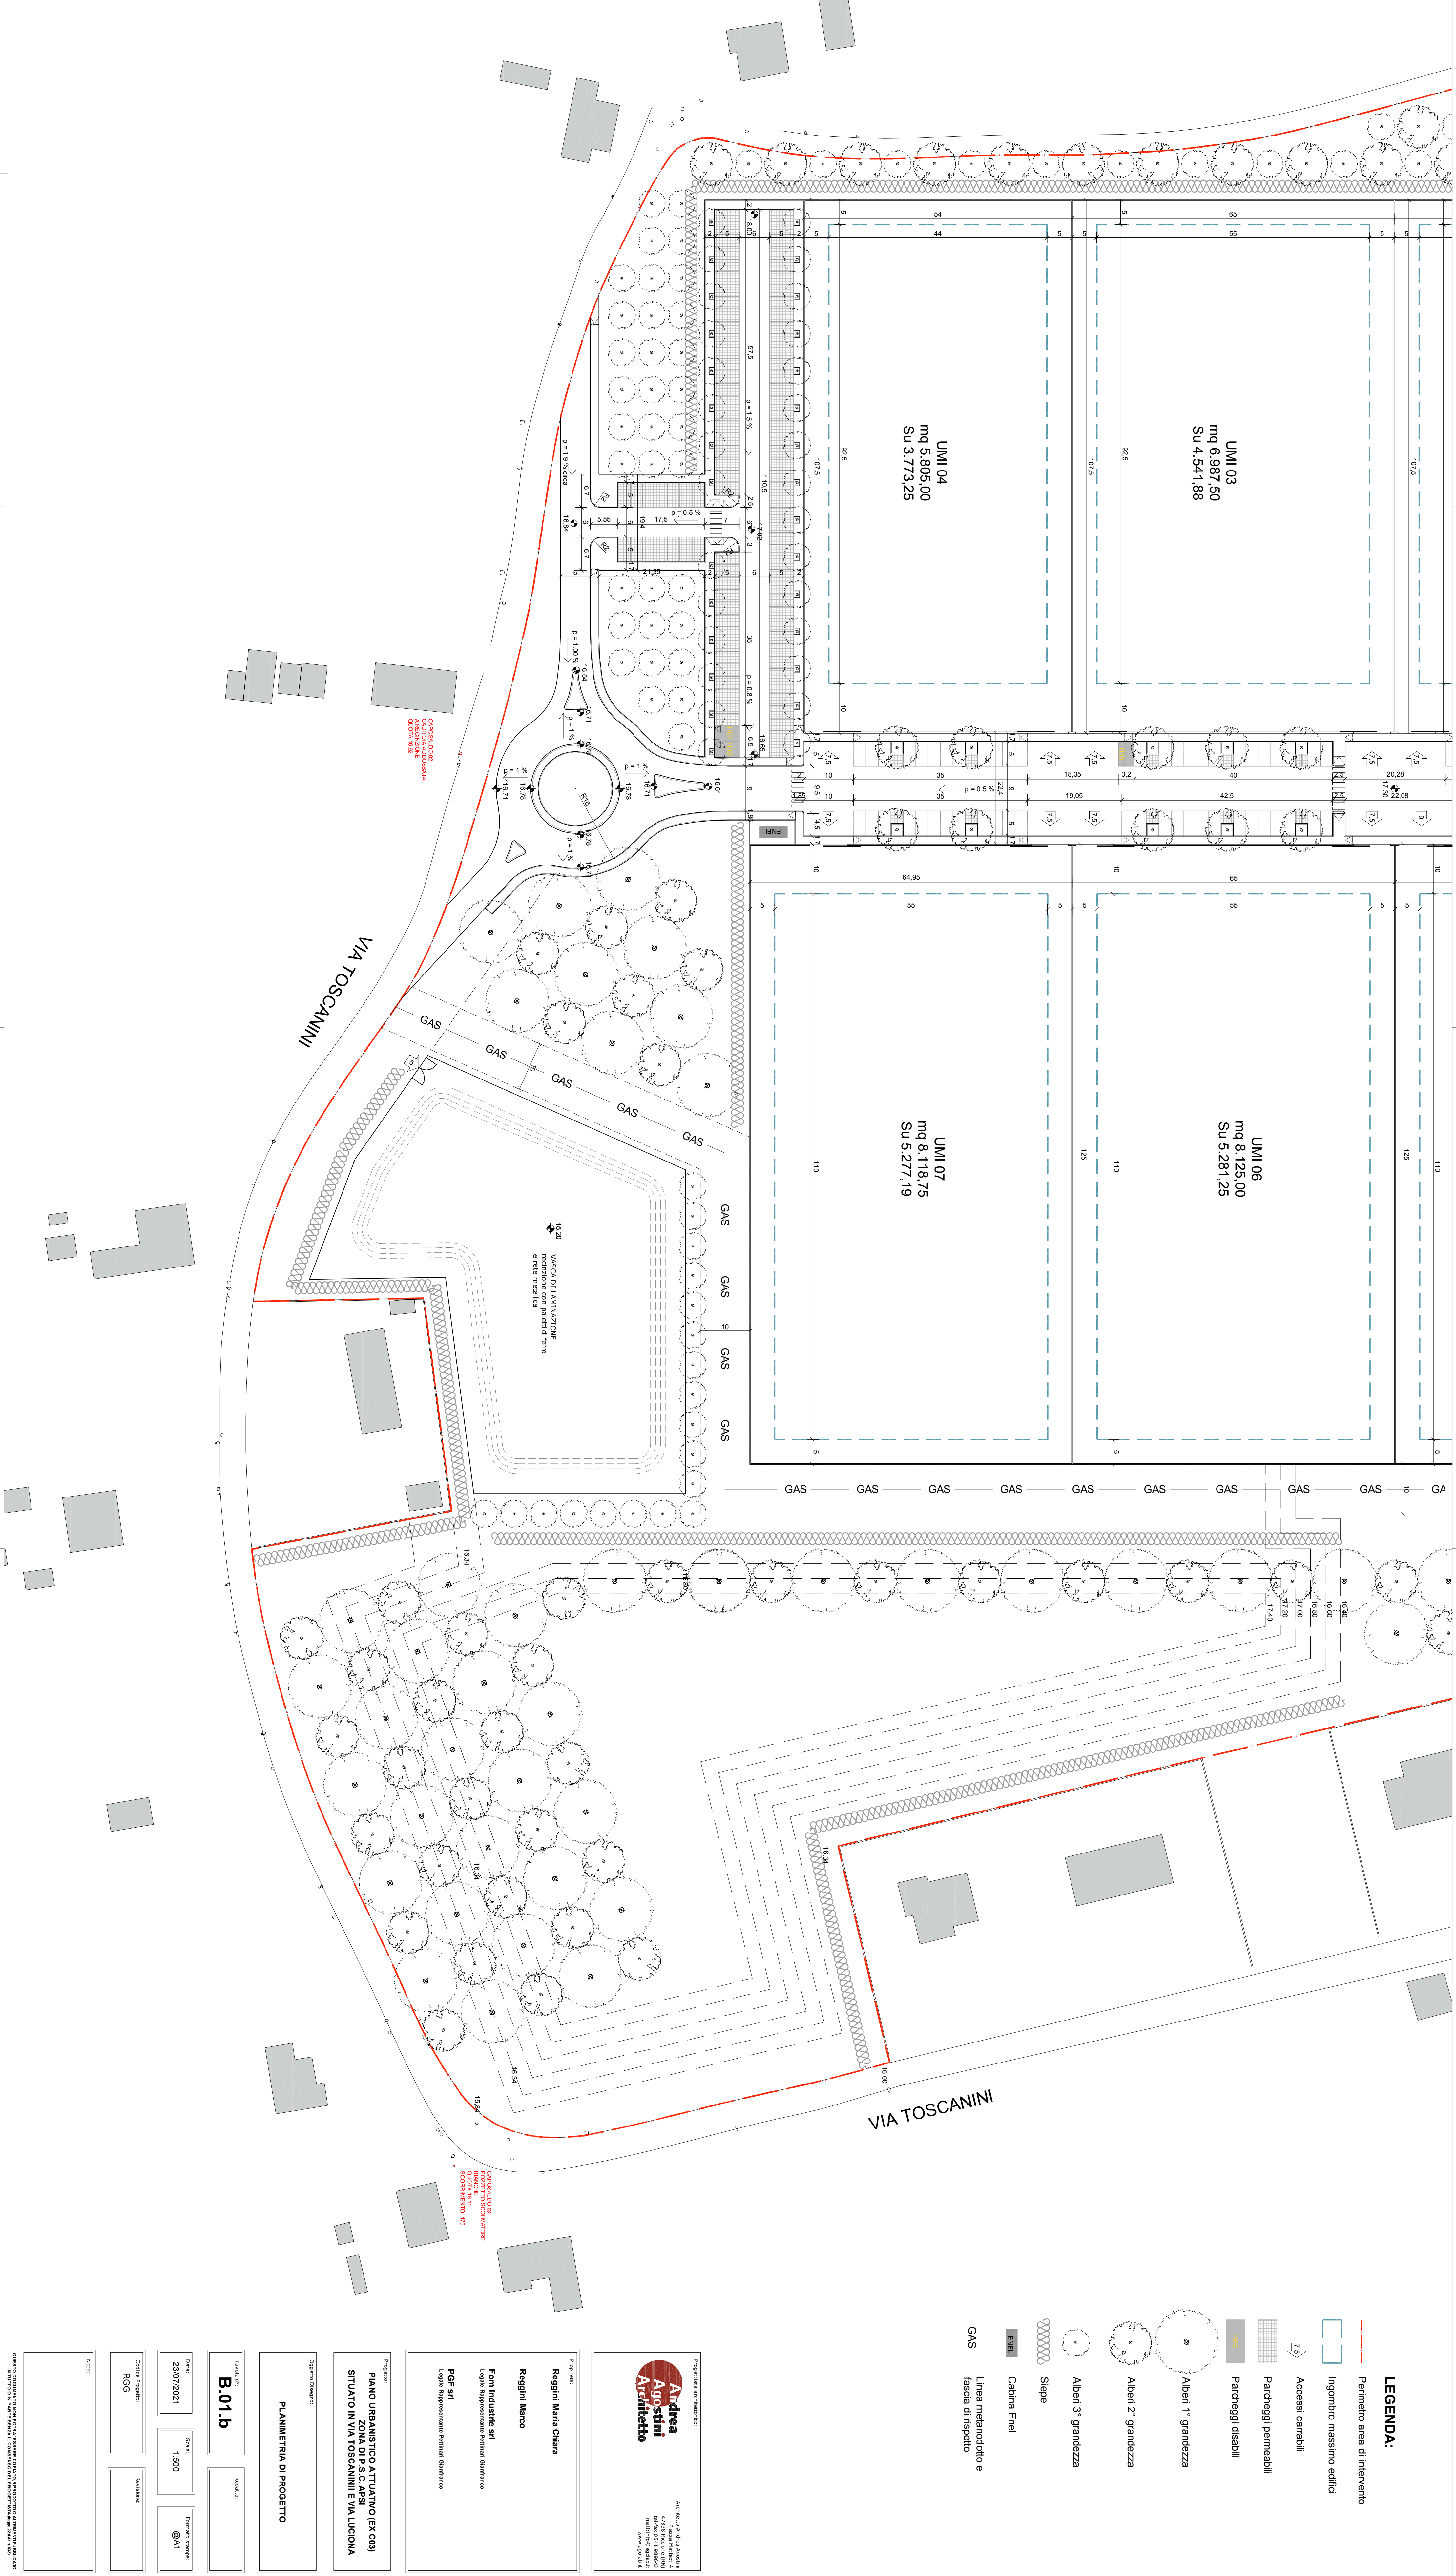

LEGENDA:

- Perimetro area di intervento
- Accessi carrabili
- Parcoiegi permeabili
- Parcoiegi disabili
- Alberi 1° grandezza
- Alberi 2° grandezza
- Alberi 3° grandezza
- Siepe
- Cabina Enel
- Linea metanodotto e fascia di rispetto

Progettista architettonico:
Andrea Agostini Architetto
Architetto: Andrea Agostini
mail: info@agostini.it
www.agostini.it

Reggini Maria Chiara
Reggini Marco
Forn Industriale srl
PGF srl

Progetto:
PIANO URBANISTICO ATTUATIVO (EX C03)
ZONA DI P.S.C. APSI
SITUATO IN VIA TOSCANINI E VIA LUCONA

Oggetto disegno:
PLANIMETRIA DI PROGETTO

Tavola n°:
B.01.b

Data:
23/07/2021

Scala:

@AT

Codice progetto:

Revisione:

Titolare:

QUESTA DOCUMENTAZIONE, IN TUTTA O IN PARTE, NON PUO' ESSERE RIPRODotta, RISTRUTTURATA, TRASFORMATA, ADATTA, MODIFICATA, COPIATA, O IN ALTRA MODO, SENZA IL CONSENSO DEL PROGETTISTA, AUTORE E PROPRIETARIO.