


LEGENDA	
SEGNALETICA VERTICALE	
	Figura 79/a "PARCHEGGIO DISABILI"
	Figura 77/c "PREAVVISO DI PARCHEGGIO"
	Figura 76 "PARCHEGGIO"
	Figura 303 "ATTRAVERSAMENTO PEDONALE"
	Figura 36 "DARE PRECEDENZA"
	Figura 37 "FERMARSÌ E DARE PRECEDENZA"
	Figura 82/b "PASSAGGIO OBBLIGATORIO A DESTRA"
	Figura 83 "PASSAGGI CONSENTITI"
	Figura 84 "ROTATORIA"

LEGENDA	
SEGNALETICA ORIZZONTALE	
	riga continua/tratteggiata L=cm 12
	attraversamenti pedonali
	dare precedenza
	STOP

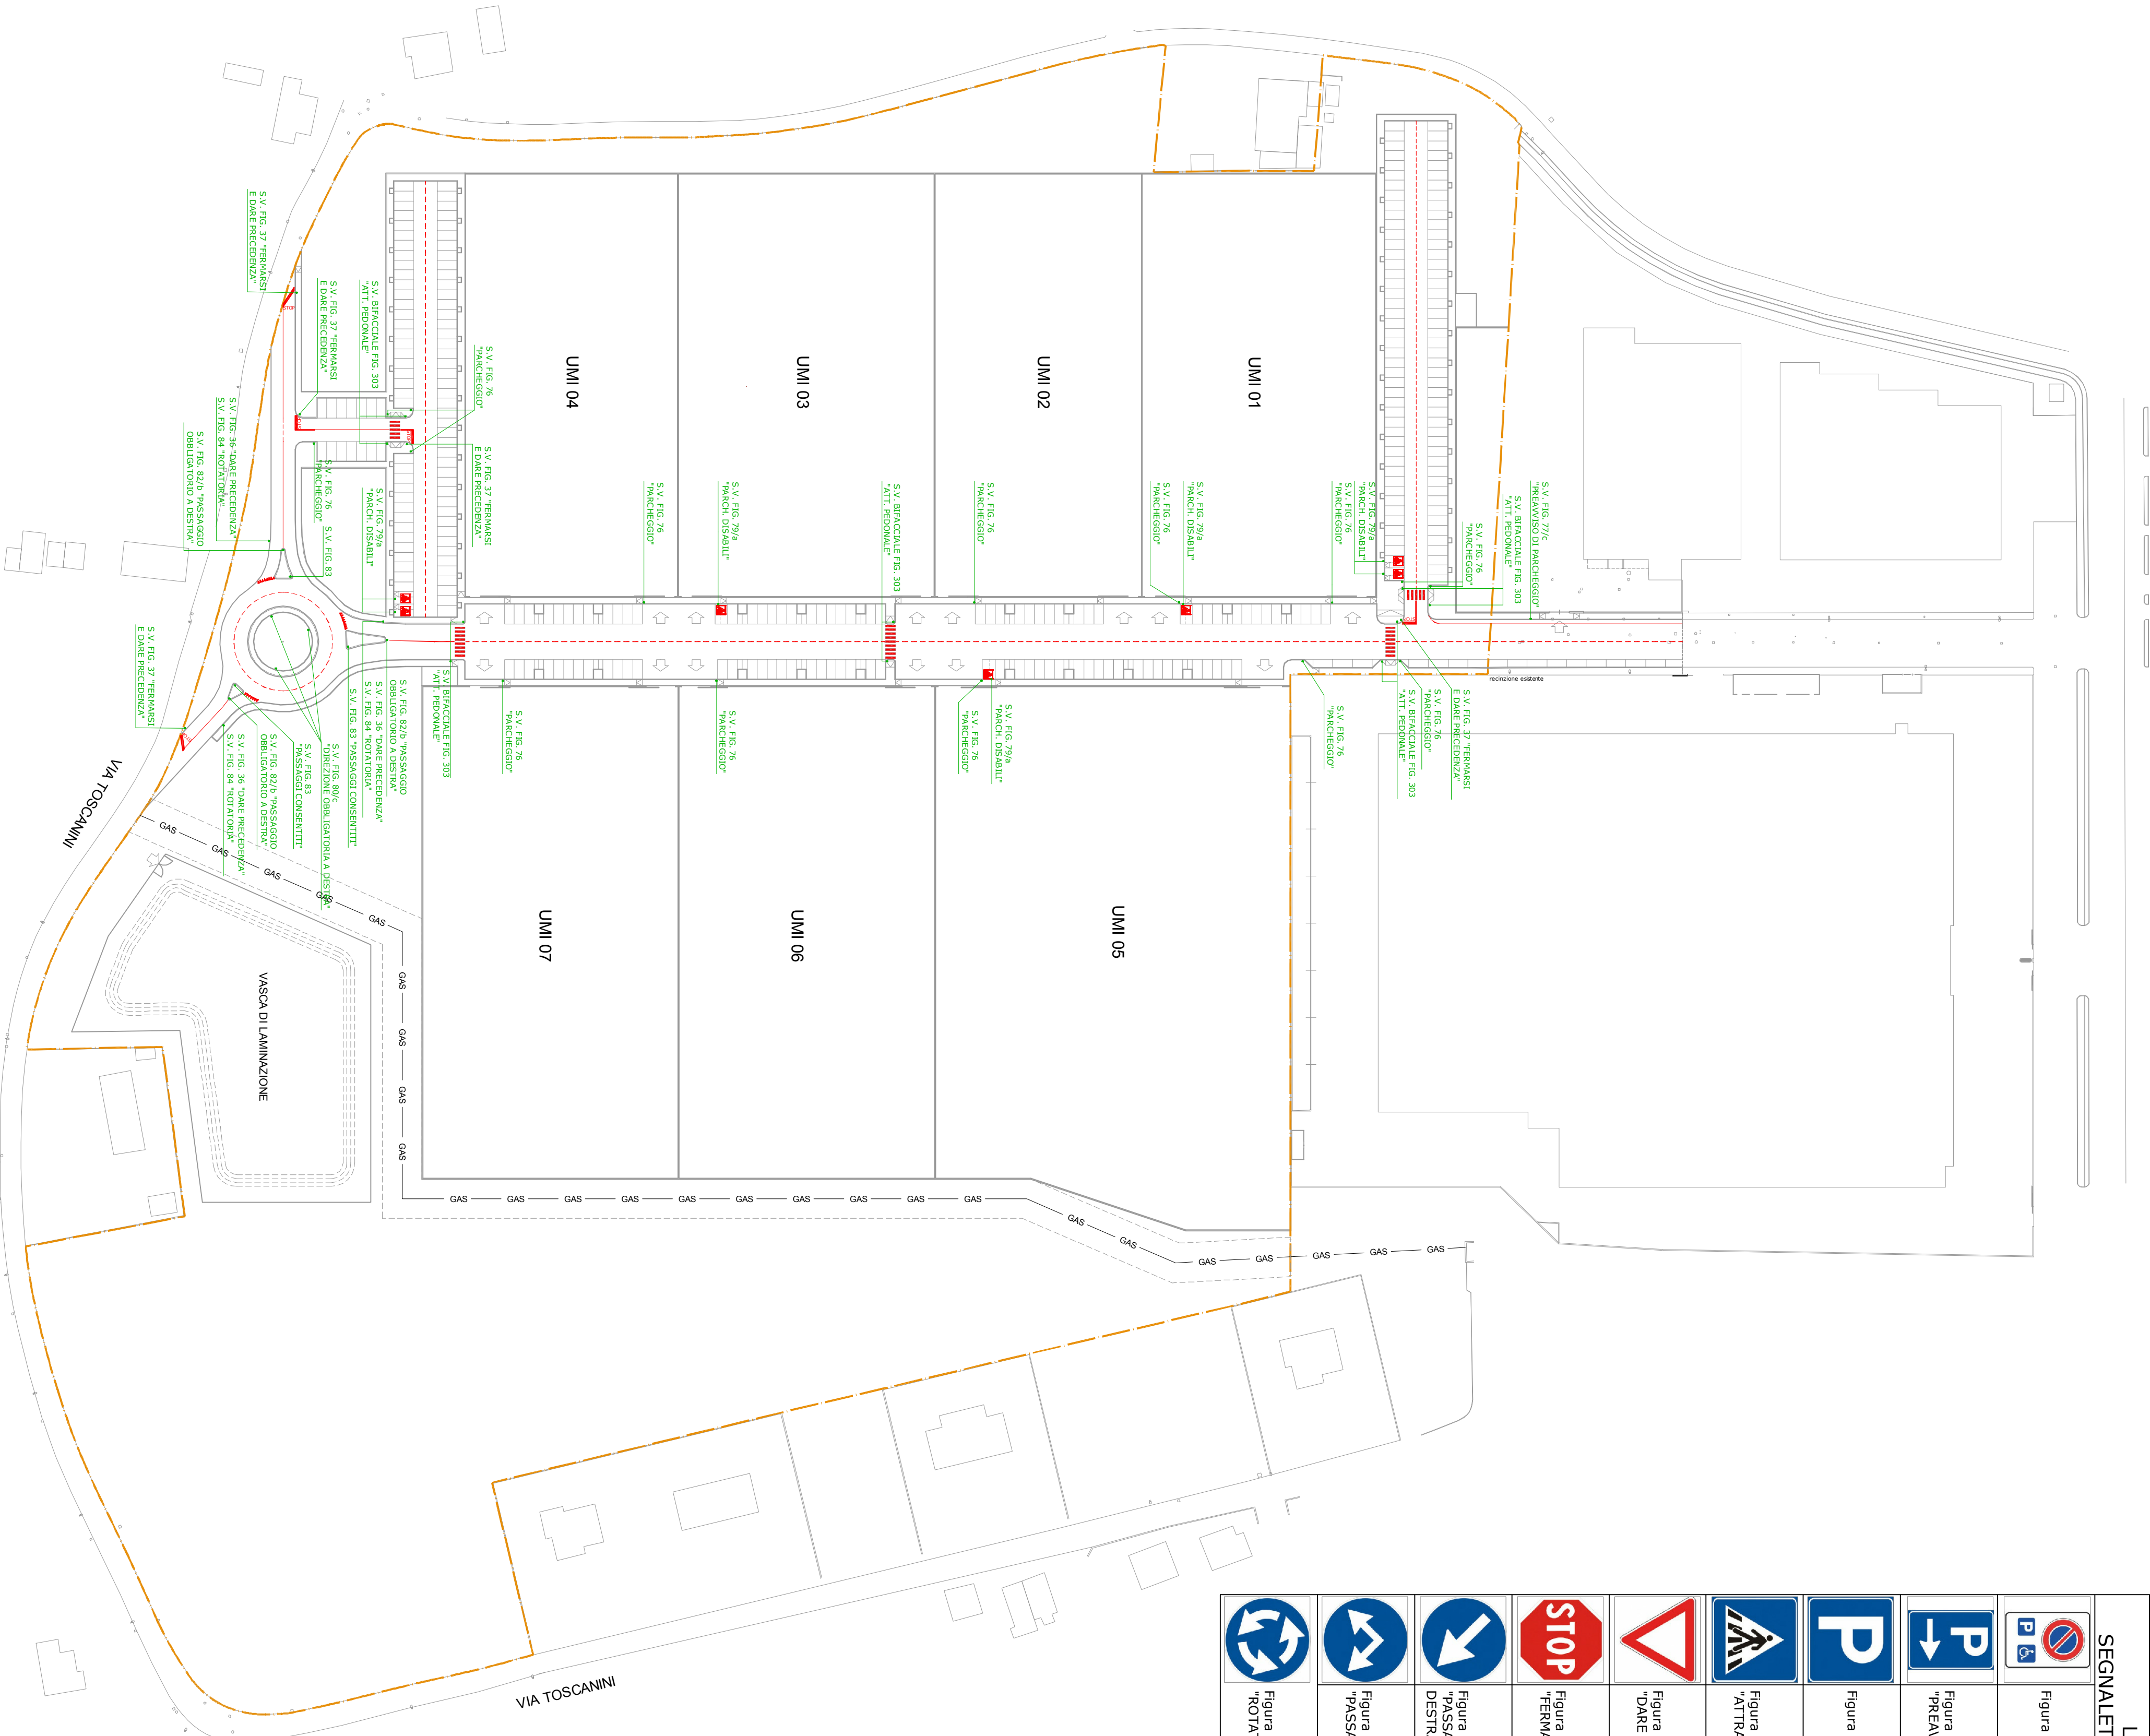

Progettista architettonico:
Andrea Agostini
Architetto
Piazza Mazzini 4
47138 Riccione (RN)
tel/fax 0541.989643
mail: info@agostini.it
www.agostini.it

Progetta:
Reggini Maria Chiara
Reggini Marco
Fon Industria srl
Legale Rappresentante: Patrizia Guarniero
PGF srl
Legale Rappresentante: Patrizia Guarniero

Progetto:
**PIANO URBANISTICO ATTUATIVO (EX COS)
ZONA DI P.S.C. APSI
SITUATO IN VIA TOSCANINI E VIA LUCIGNA**

Oggetto Disegno:
SEGNALETICA STRADALE

Tavola n°:
B.04

Data:
23/07/2021

Scale:
1:1000

Formato stampa:
@A1

Codice Progetto:
RGG

Note:

QUESTO DOCUMENTO NON POTRÀ ESSERE COPIATO, RIPRODOTTO, ALTERNATIVAMENTE
IN TUTTO O IN PARTE SENZA IL CONSENSO DEL PROGETTISTA