

PROVINCIA DI RIMINI
COMUNE DI CATTOLICA

Proprietà: Reggini Marco, Reggini Maria Chiara, Form Industrie srl, PGF srl

PIANO URBANISTICO (EX C03)
VIA TOSCANINI E VIA LUCIONA

PROGETTO DEFINITIVO/ESECUTIVO


ELABORATO	TAV 08	ACQUEDOTTO
SCALA	1:1000	
REPERTORIO	18-28	PLANIMETRIA DI PROGETTO
EMISSIONE/REVISIONE	DATA	
1	21/02/2021	
2		
3		

PROGETTISTI E COLLABORATORI

 Ingegneriaidraulica Via Mandorini, 5 - 47923 Rimini (RN) Tel. 398.7804920 - Fax 0541.1793001 mail: info@ingmarcodonati.it web: www.ingmarcodonati.it	Ing. Marco Donati Ing. Luca Stanbuzzi	Ordine Ingegneri Rimini n. 829 Ordine Ingegneri Rimini n. 1554
---	--	---

IL COMMITTENTE	ENTI	IL PROGETTISTA

PLANIMETRIA DI PROGETTO - Scala 1:1000

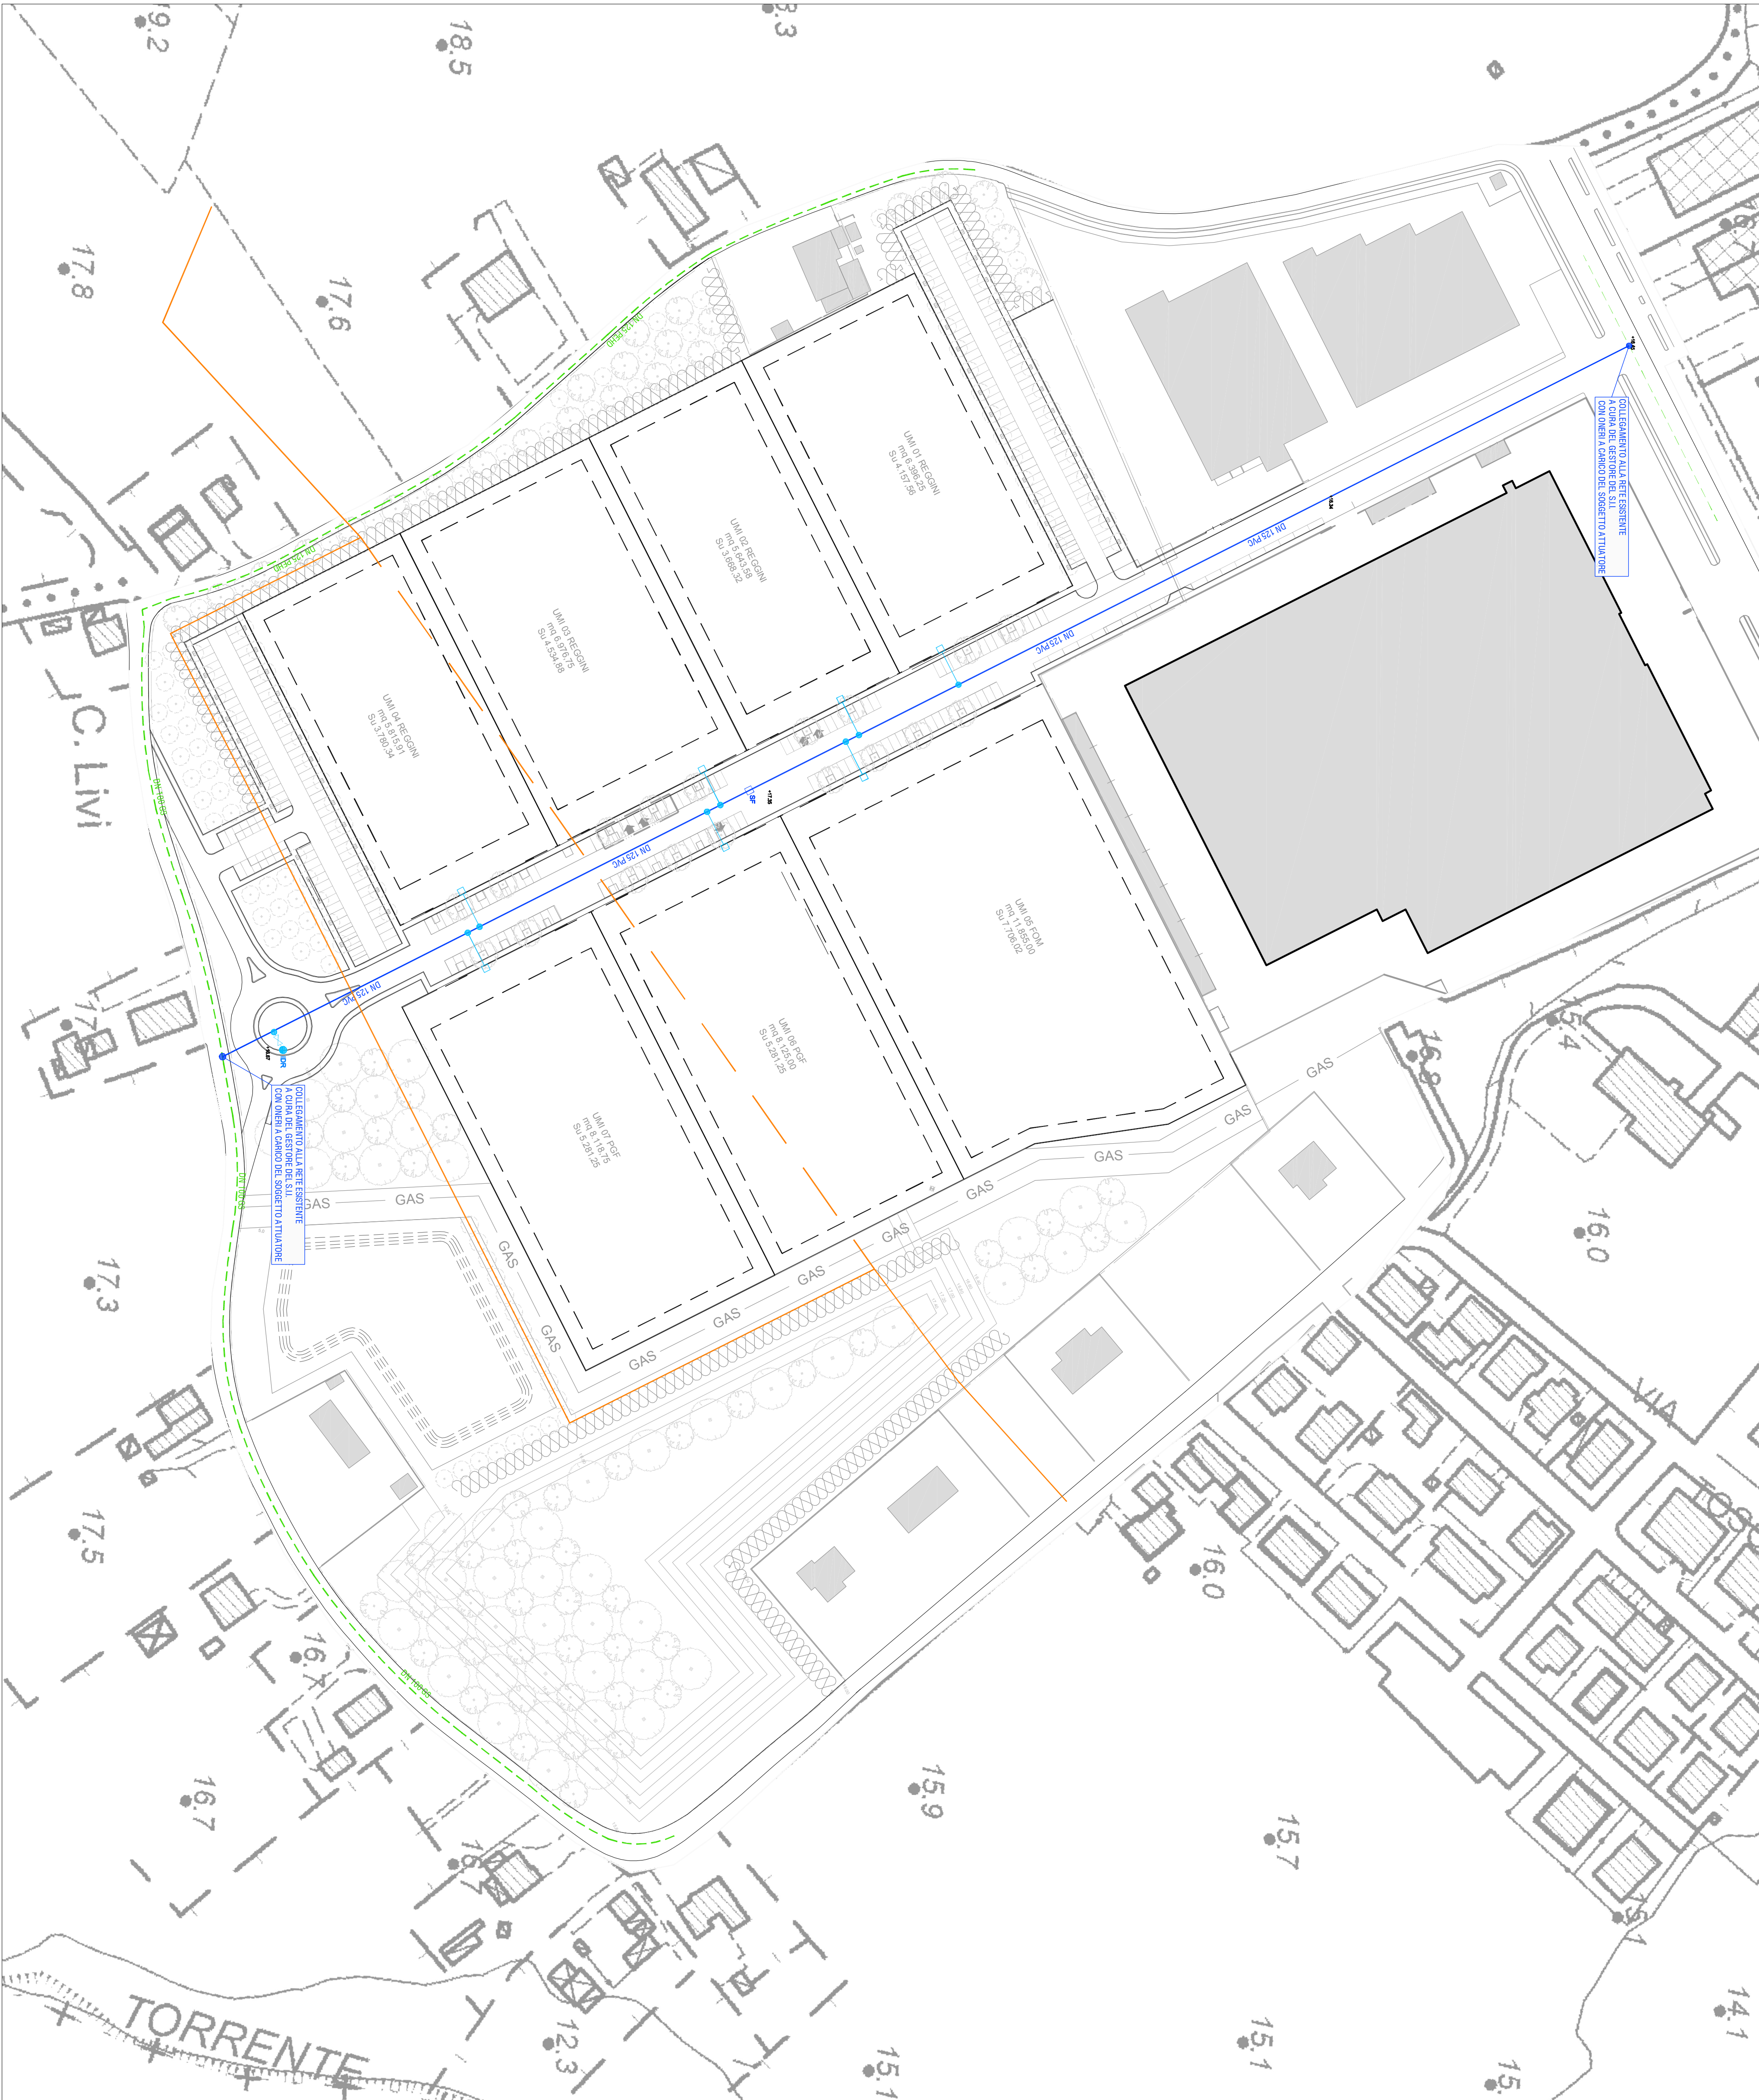

LEGENDA

	RETE ACQUEDOTTO DI PROGETTO IN PVC DN 16
	RETE ACQUEDOTTO ESISTENTE
	DEVIAZIONE CONDOTTA MARCHE MULTISERVIZI
	TRATTO CONDOTTA MARCHE MULTISERVIZI DA DISMETTERE
	PREDISPOSIZIONE ALLACCO UTENZA PRIVATA IN MULTISTRATO 463 mm
	SARACINESCA IN GHISA
	SRATO
	IDRANTE SOPRASSUOLO