


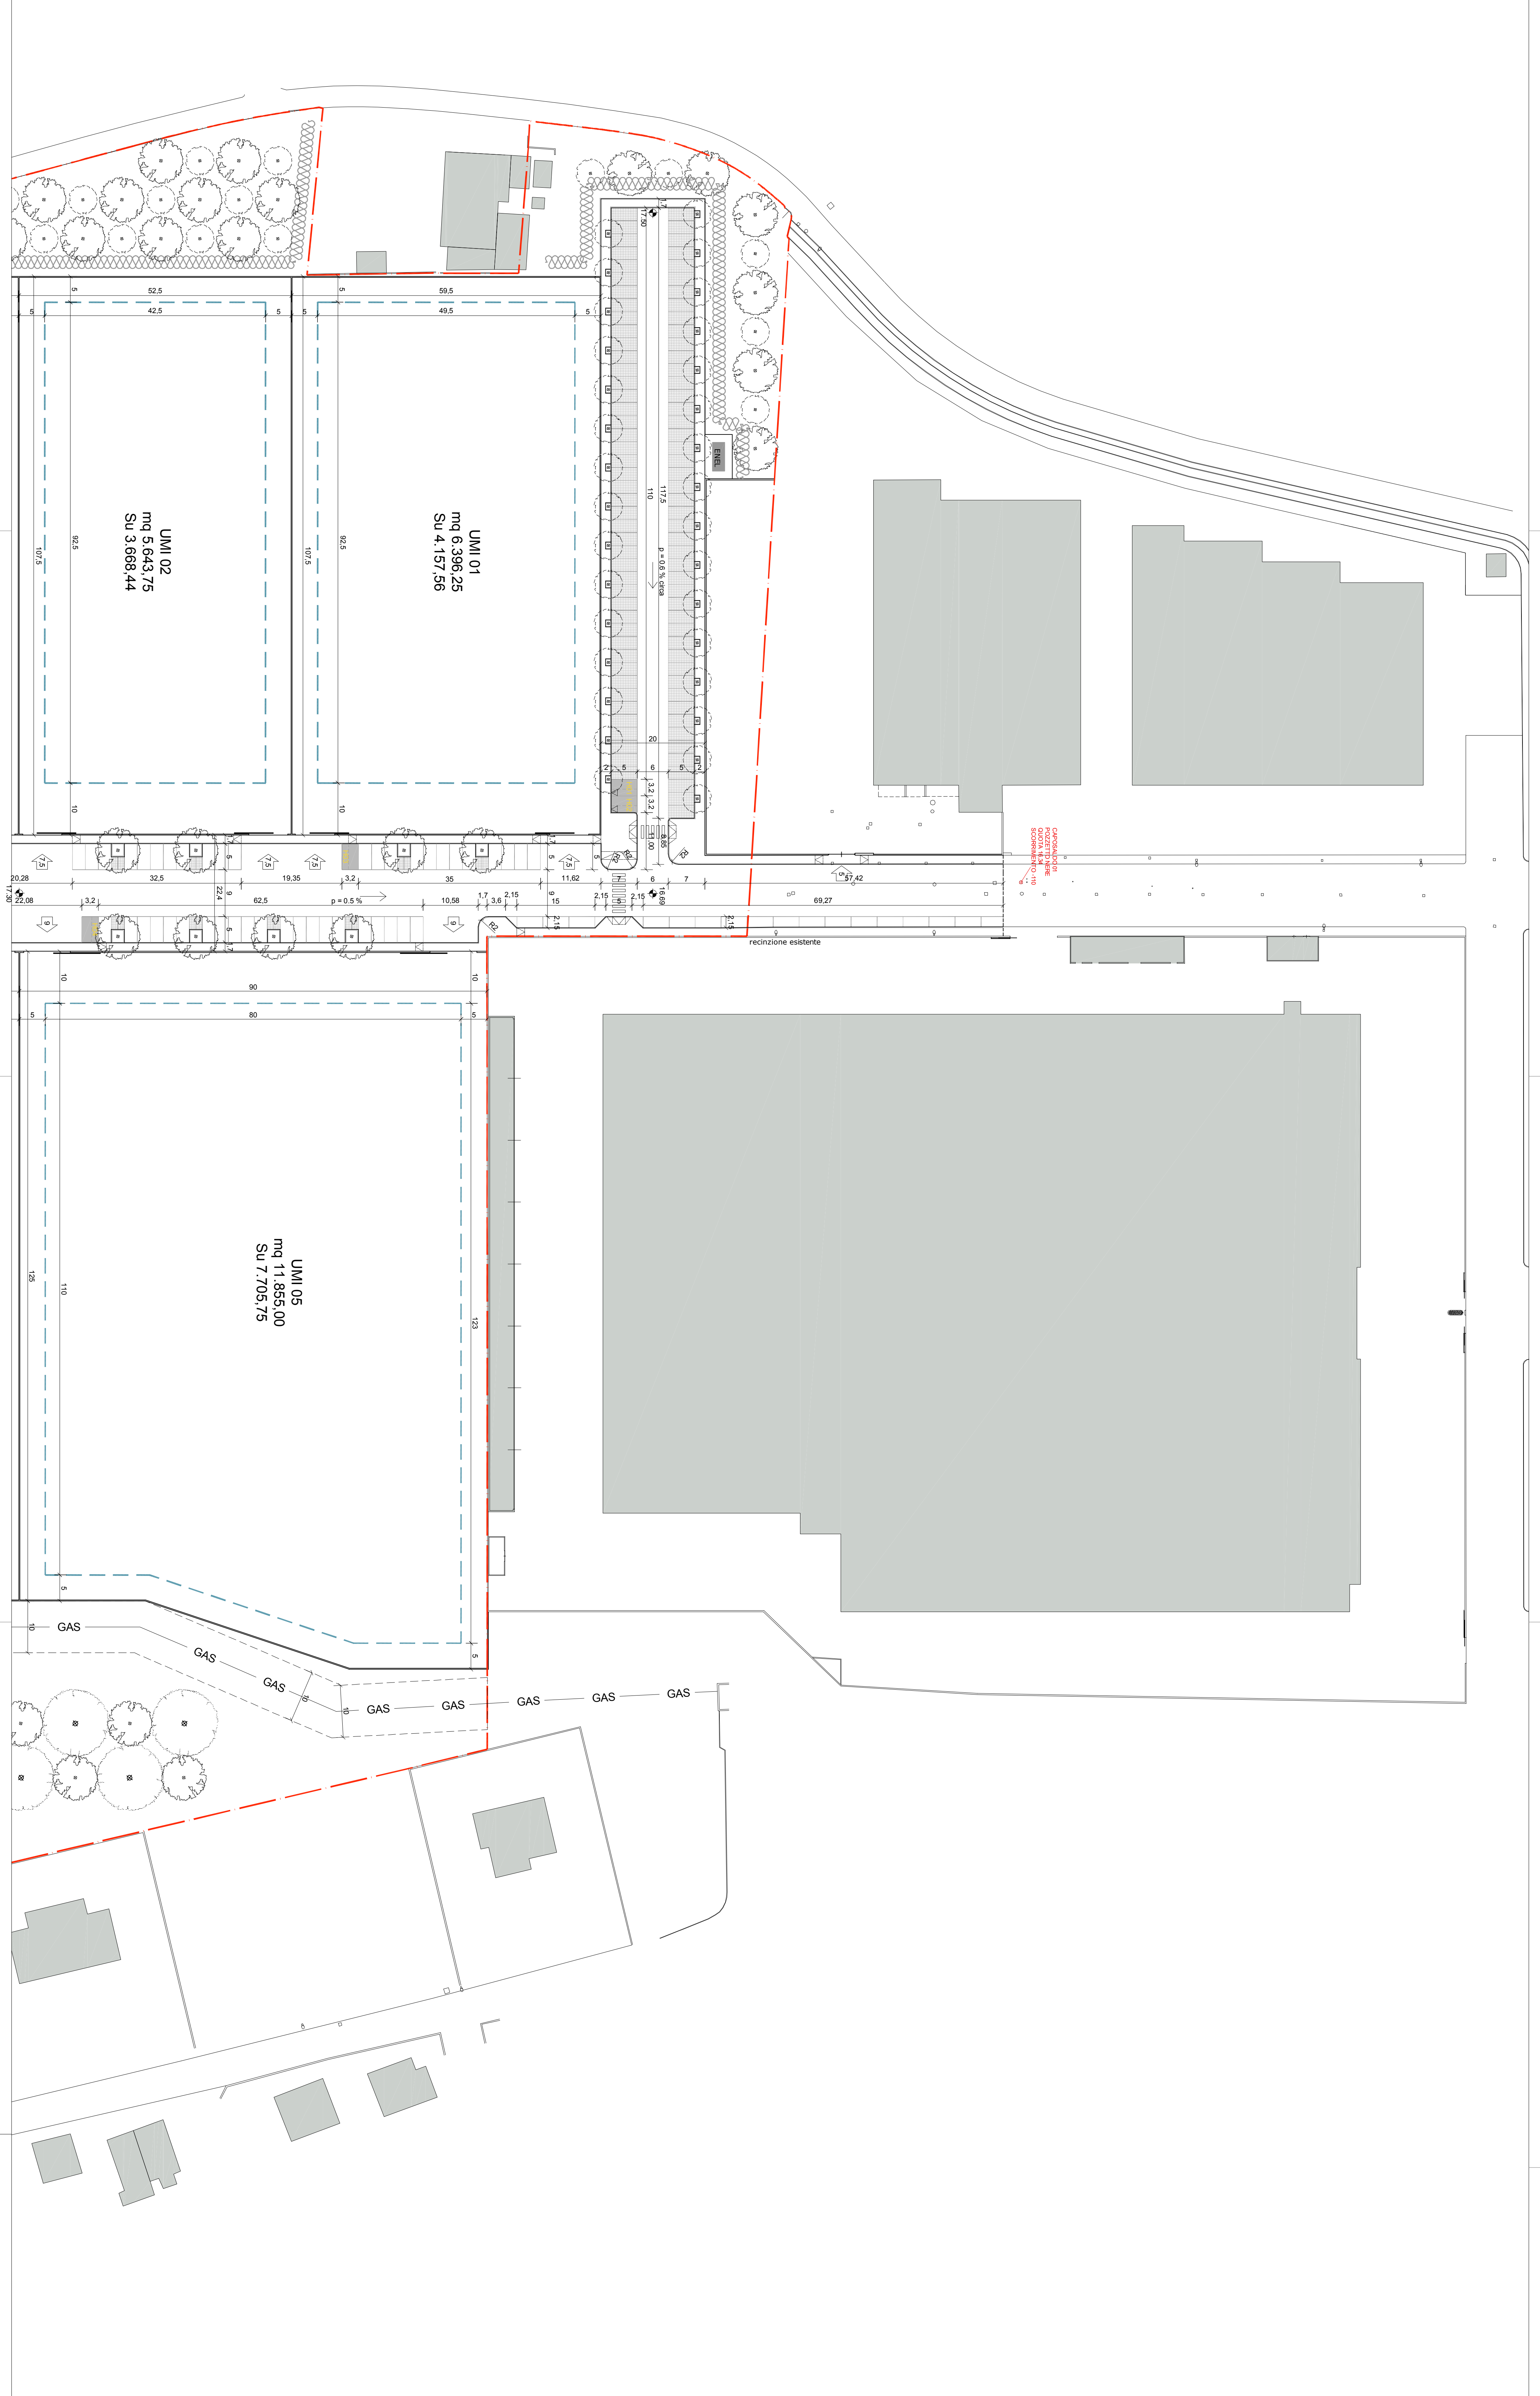

LEGENDA:

- Perimetro area di intervento
- Ingonfio massimo edifici
- Accessi carrabili
- Parcoleggi permeabili
- Parcoleggi disabili
- Alberi 1° grandezza
- Alberi 2° grandezza
- Alberi 3° grandezza
- Siepe
- Cabina Enel
- Linea metanodotto e fascia di rispetto

Progettista architettonico:
Andrea Agostini
Architetto
Via S. Maria Maddalena 10
00187 Roma (RM)
tel. 06 49811111
mail: info@agostini.it
www.agostini.it

Proprietà:
Reggini Maria Chiara
Reggini Marco
Fornit Industrie srl
Lugher Representative Partners Giuliano
PGF srl
Lugher Representative Partners Giuliano

Progetto:
PIANO URBANISTICO ATTUATIVO (EX C03)
ZONA DI P.S.C. APSI
SITUATO IN VIA TOSCANINI E VIA LUCONA

Oggetto disegno:
PLANIMETRIA DI PROGETTO

Formato:
B.01.a

Data:
23/07/2021

Scala:
1:300

Formato stampa:
A1

Colori progetto:
RG

Autore:
RG