




PROPRIETARI	FOGLO PARTICELLE SUP. TERRITORIALE			
Maria Chiara Reggini	7	51	36.689,00	34,35%
	7	2630	17.897,00	15,66%
Maria Reggini	7	2093	7.783,00	7,26%
Foam	7	2601	11.853,00	11,04%
	7	2226	17.944,00	16,61%
Pgf	7	399	3.775,00	3,51%
	7	183	6.195,00	5,77%
	7	274	1.000,00	0,93%
	7	353	4.150,00	3,86%
totale sup. teritoriale			107.416,00	100,00%
sup. teritoriale reale			105.871,50	100,00%

SUPERFICI MASSIME REALIZZABILI					
sigla	tipologia	Sup. fondiaria	Sup. edificabile 65%	Sup. sopralzo 30%	Hmax ml
UM101	abitabile	6.386,75	4.157,56	1.247,27	15,00
UM102	abitabile	5.636,25	3.686,44	1.100,53	15,00
UM103	abitabile	6.967,50	4.541,88	1.365,56	15,00
UM104	abitabile	5.887,00	3.776,75	1.131,98	15,00
UM105	abitabile	11.855,00	7.705,25	2.311,73	15,00
UM106	abitabile	8.125,00	5.281,25	1.584,38	15,00
UM107	abitabile	8.116,75	5.277,19	1.583,16	15,00
		Σ2.991,25	94.405,31	10.321,59	

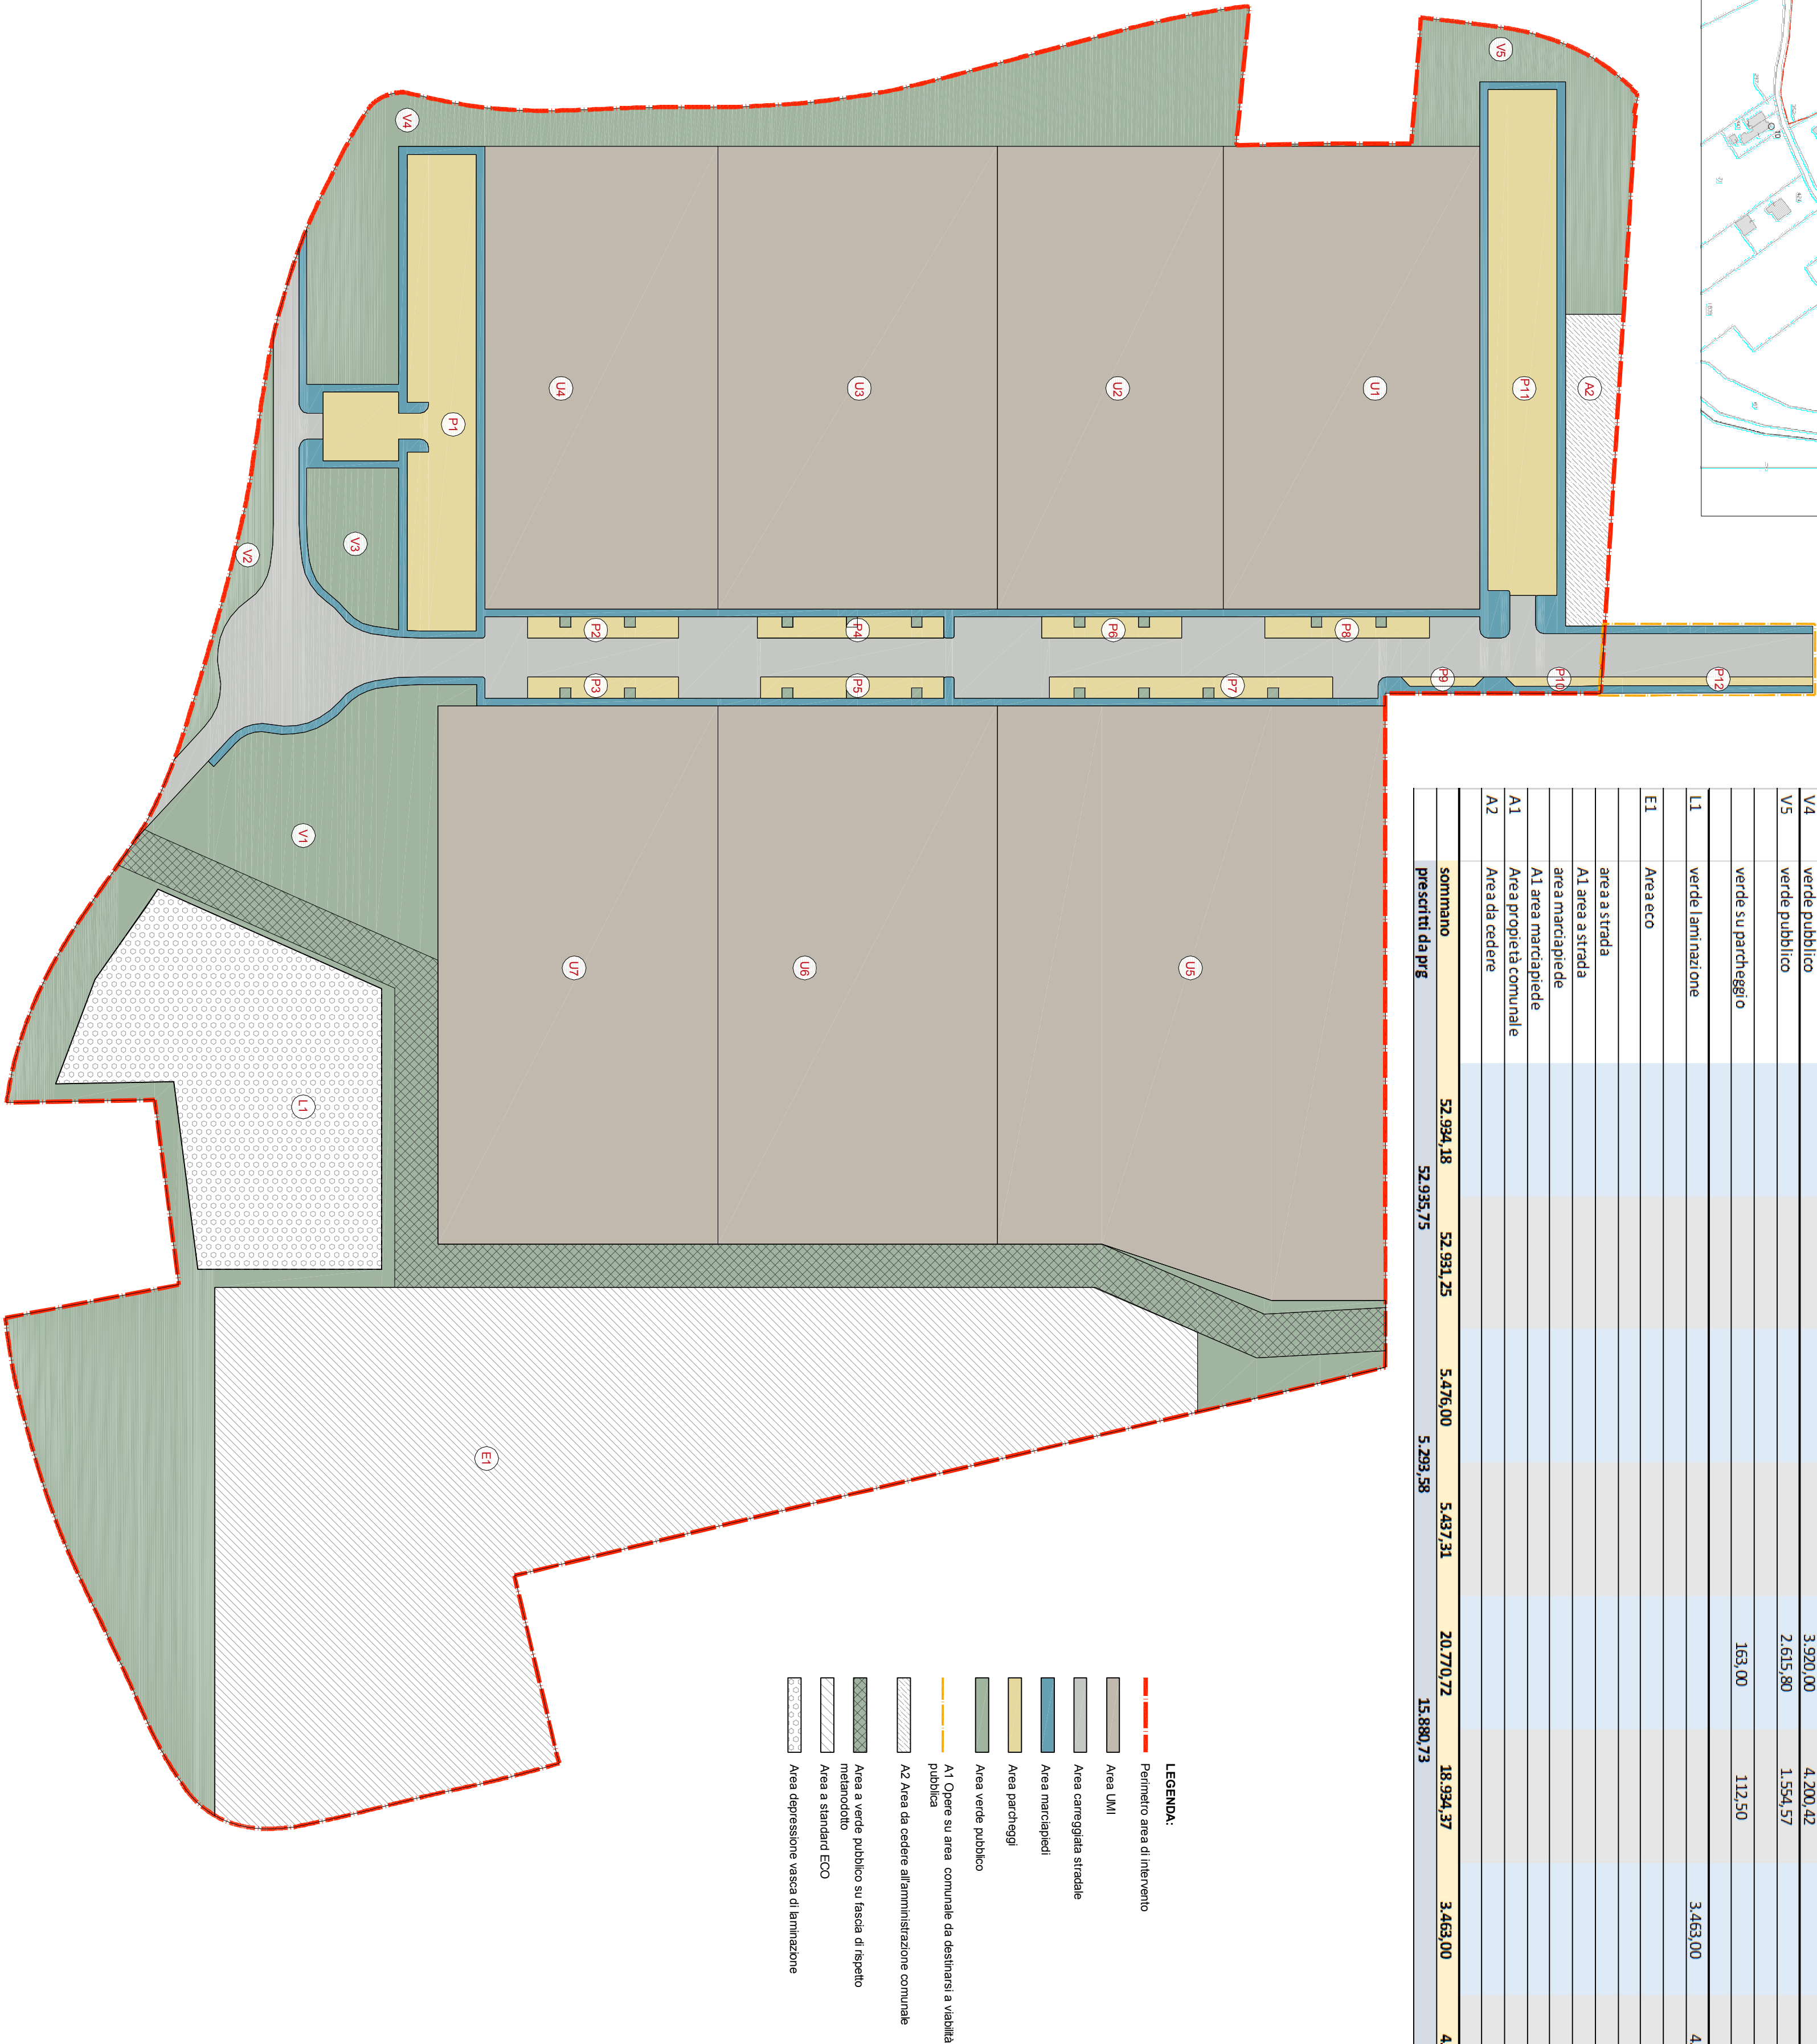

COMPARAZIONE FRA PROGETTO CONVENZIONATO E PROPOSTA DI VARIANTE													
sigla	tipologia	superficie fondiaria		parcheggio pubblico		verde pubblico		verde vasco		area ECO		strade e marciapiedi	
		conventionata	variante	conventionata	variante	conventionata	variante	conventionata	variante	conventionata	variante	conventionata	variante
UMI 01	artigianale	6.396,25	6.396,25										
UMI 02	artigianale	6.450,00	6.643,75										
UMI 03	artigianale	6.450,00	6.987,50										
UMI 04	artigianale	8.438,75	5.805,00										
UMI 05	artigianale	11.855,43	11.855,00										
UMI 06	artigianale	6.718,75	8.125,00										
UMI 07	artigianale	6.625,00	8.118,75										
P1	parcheggio pubblico			1.907,30	2.034,01								
P2	parcheggio pubblico			295,50	162,50								
P3	parcheggio pubblico			170,50	162,50								
P4	parcheggio pubblico			89,25	197,25								
P5	parcheggio pubblico			170,50	199,75								
P6	parcheggio pubblico			100,00	150,00								
P7	parcheggio pubblico			1.858,00	303,50								
P8	parcheggio pubblico			214,00	178,50								
P9	parcheggio pubblico			333,00	36,90								
P10	parcheggio pubblico			214,25	45,50								
P11	parcheggio pubblico			34,40	1.874,55								
A1 P12	parcheggio pubblico			25,00	98,35								
P13	parcheggio pubblico			64,30									
V1	verde pubblico					13.301,02	11.929,84						
V2	verde pubblico					226,40	438,67						
V3	verde pubblico					594,50	698,37						
V4	verde pubblico					3.020,00	4.200,42						
V5	verde pubblico					2.615,80	1.554,57						
	verde su parcheggio					163,00	112,50						
L1	verde laminazione							3.463,00	4.321,33				
E1	Area eco									16.145,60	16.145,98		
	area a strada											4.506,00	4.897,71
	A1 area a strada											490,32	2.486,90
	area marciapiede											170,16	758,83
A1	area marciapiede												
A2	Area proprietà comunale												
	Area da cedere												815,00
	sommario	52.994,18	52.991,25	5.476,00	5.487,31	20.770,72	18.994,37	3.463,00	4.321,33	16.145,60	16.145,98	7.082,00	8.046,09
	prescritti da P.R.G.	52.995,75		5.293,58		15.880,73							

Progettista architettonico: Andrea Agostini Architetto		Architetto: Avv. Anna Agostini Via S. Maria Maddalena 47038 Roccone (RN) Tel. 0541/800000 E-mail: info@agostini.it www.agostini.it	
Progetto: Reggini Maria Chiara			
Reggini Marco			
Form Industriale srl Legale Rappresentante: Petinari Gianfranco			
PGF srl Legale Rappresentante: Petinari Gianfranco			
Progetto: PIANO URBANISTICO ATTUATIVO (EX CR3) ZONA DI P.S.C. APSI SITUATO IN VIA TOSCANINI E VIA LUCIANA			
Oggetto Diagramma			
Tavola in: B.03		Reddito:	
Data: 23/07/2021		Scala: 1:1.000	
Codice Progetto: RGS		Formato stampa: A1+	
Revisione:		Revisione:	
Note:			

QUESTO DOCUMENTO NON POTRÀ ESSERE COMPILATO, PRESENTATO O ALTRIMENTI PUBBLICATO.