

COMUNE di CATTOLICA  
(Provincia di Rimini)

OGGETTO: *Manutenzione impianti sportivi - STADIO CALBI*  
*Realizzazione campi di calcio in erba artificiale ed*  
*efficientamento funzionale*

PROPRIETA': *Comune di Cattolica*  
*Piazza Roosevelt 5*  
*47841 - Cattolica (RN)*

### PROGETTO ESECUTIVO

Elaborati: *PARTICOLARI E SCHEMI DRENAGGI E PENDENZE*

Tavola  
**11**


I Progettisti  
Geom. Fabio Rossini  
Per. Ind. Luca Castellani

SCALA 1:250

Il Responsabile del Procedimento  
Dott. Baldino Gaddi


## SCHEMA DRENAGGIO ORIZZONTALE CAMPI "A" e "B"

Pendenze e canalette superficiali

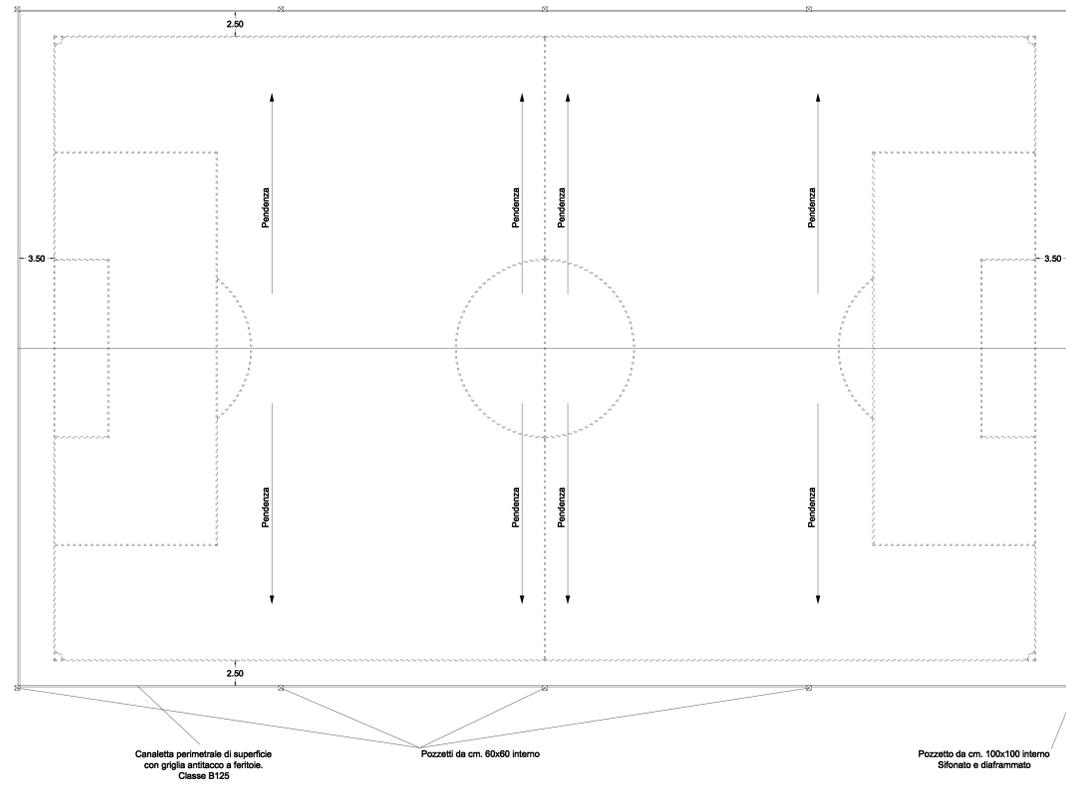

## SCHEMA DRENAGGIO ORIZZONTALE CAMPI "A" e "B"

Tubi drenaggio e pozzetti

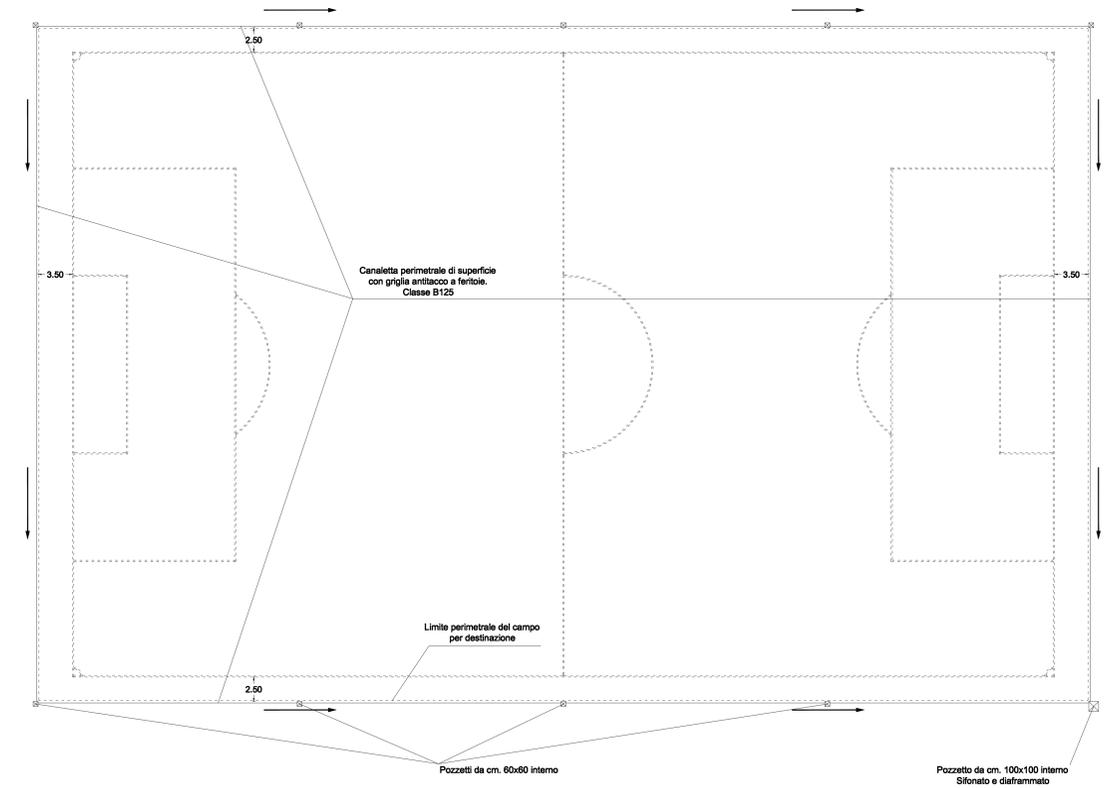

## SCHEMA DRENAGGIO ORIZZONTALE CAMPI "A" e "B"

Tubi drenaggio e pozzetti

